

Διάγραμμα έκτασης παραχώρησης κατα Χρήση


Αγρόκτημα Καλλιφύτου

Διανομή έτους 1957

Τμήμα τεμαχίου 3505

Εμβαδό=13650τμ

ΚΛΙΜΑΚΑ 1:2000

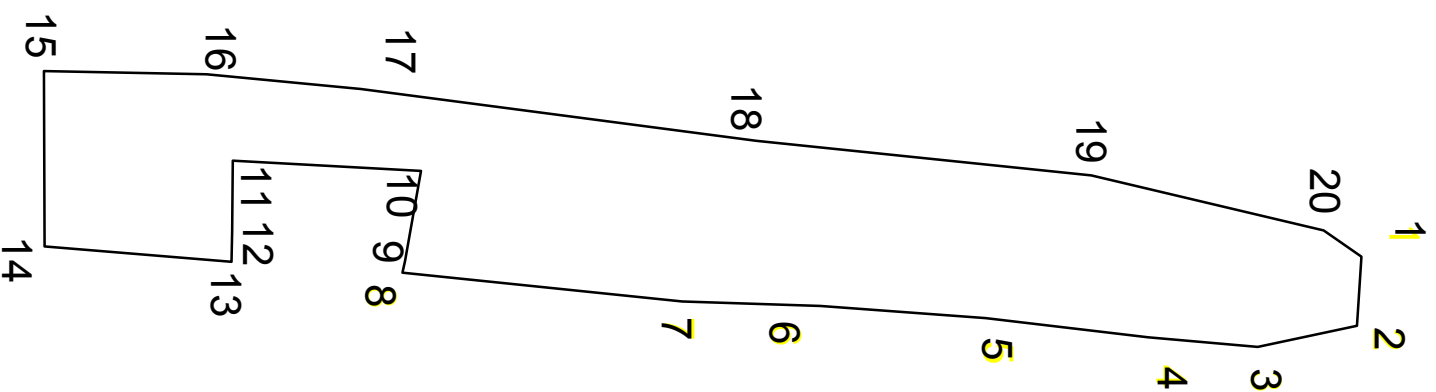

ΣΥΝΤΕΤΑΓΜΕΝΕΣ ΕΓΣΑ		
Α/Α	Χ	Ψ
1	516871,24	4559487,24
2	516889,55	4559486,07
3	516895,19	4559459,79
4	516892,64	4559430,81
5	516887,53	4559387,83
6	516884,34	4559344,14
7	516883,15	4559307,49
8	516875,48	4559233,44
9	516872,43	4559234,12
10	516848,58	4559238,33
11	516845,85	4559188,59
12	516864,75	4559188,49
13	516872,54	4559188,23
14	516868,49	4559138,77
15	516822,19	4559138,63
16	516823,06	4559181,57
17	516826,93	4559222,41
18	516840,67	4559327,17
19	516849,72	4559415,66
20	516864,32	4559477,24

Για τον έλεγχο η υπτάλληλος
Γεωργία Κοξένογλου
Τ.Ε. Τοπογράφος Μηχανικός