


Διάγραμμα έκτασης παραχώρησης κατά Χρήση
Αγρόκτημα Αδριανής
Τμήμα τεμαχίου 3543 Εμβαδό=13000τμ

ΚΛΙΜΑΚΑ 1:2000

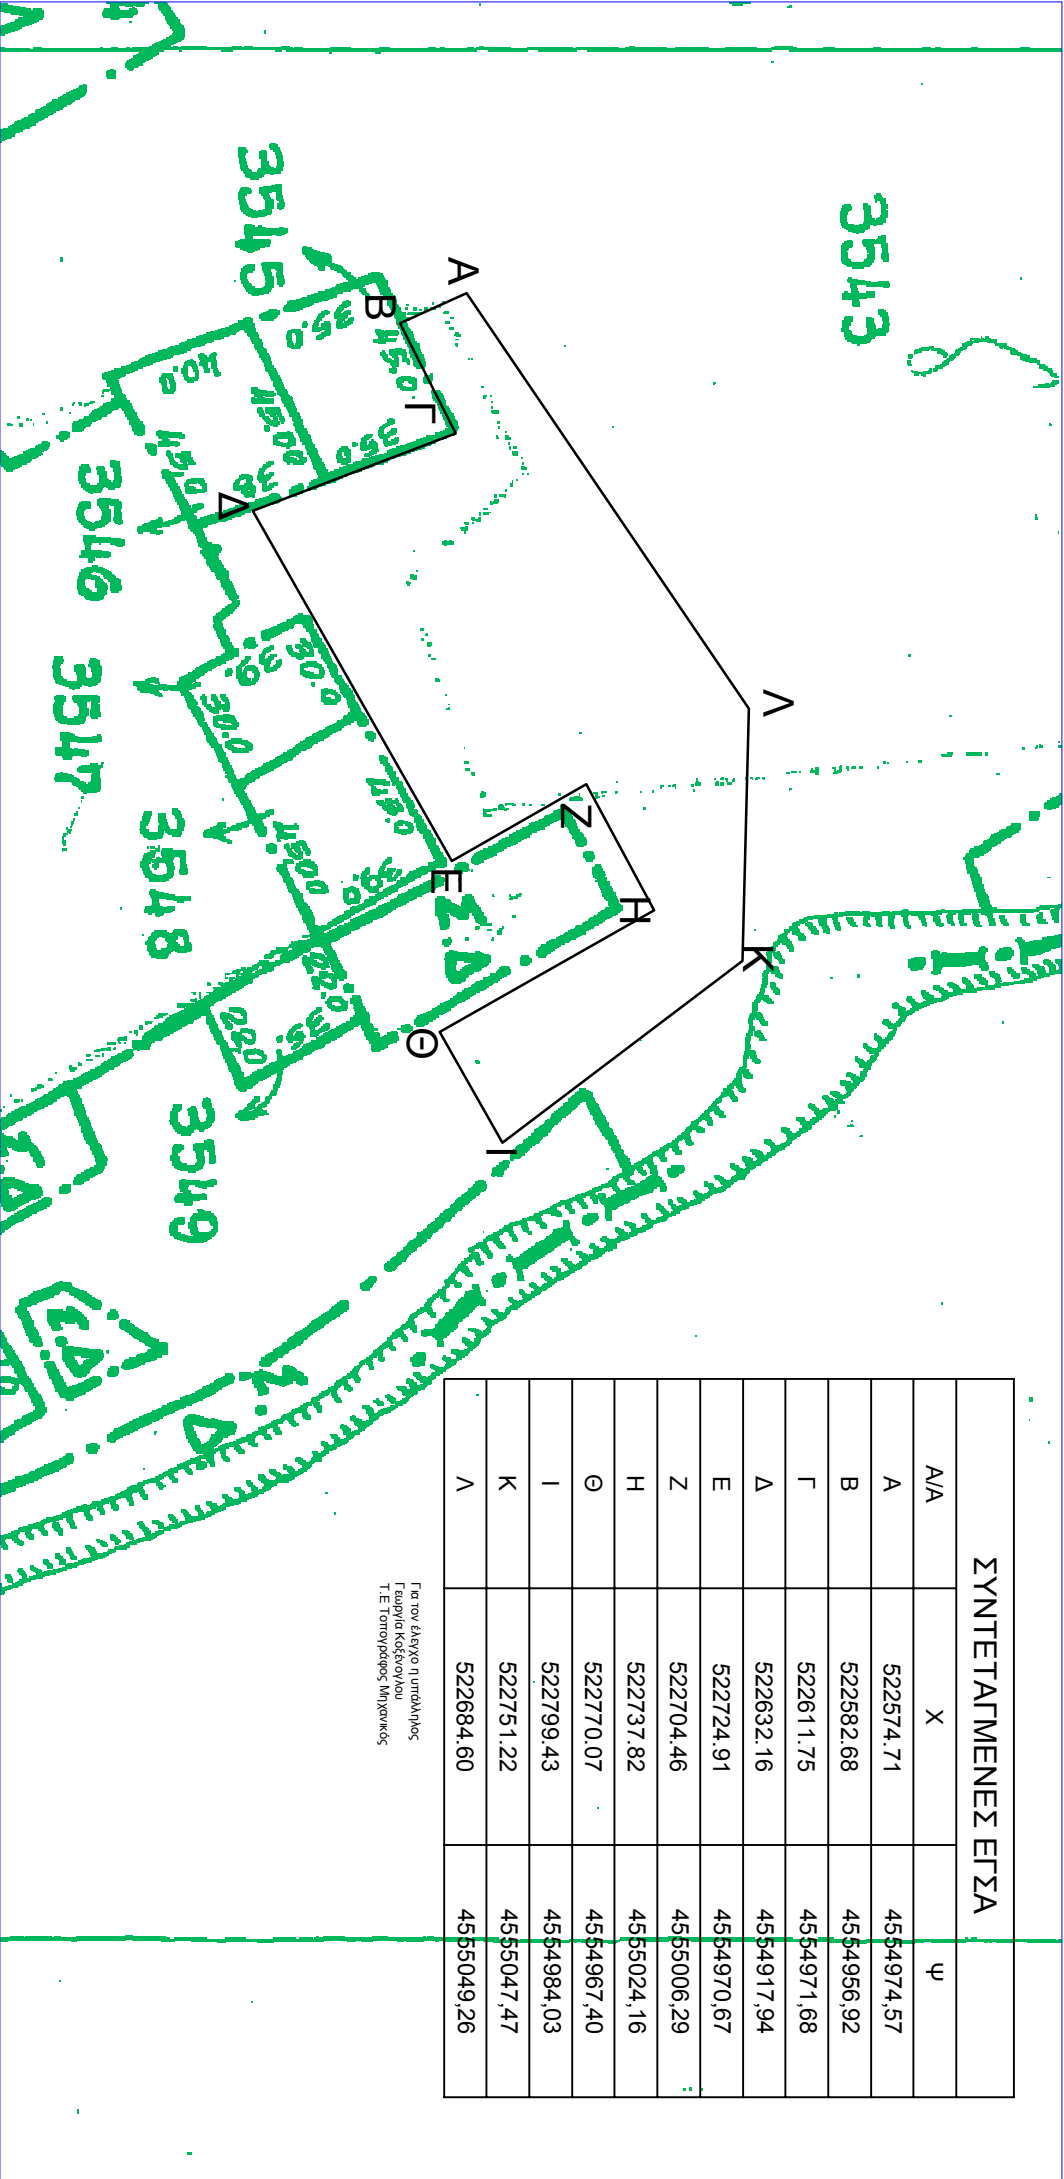

ΣΥΝΤΕΤΑΓΜΕΝΕΣ ΕΓΞΑ		
Α/Α	Χ	Ψ
A	522574.71	4554974.57
B	522582.68	4554956.92
T	522611.75	4554971.68
Δ	522632.16	4554917.94
E	522724.91	4554970.67
Z	522704.46	4555006.29
H	522737.82	4555024.16
Θ	522770.07	4554967.40
I	522799.43	4554984.03
K	522751.22	4555047.47
A	522684.60	4555049.26

Γρα τον έλεγχο η υπεύθυνος
Τ. Εμμορφα Κερέντολου
Τ. Ε. Τομορφοπουλος, Μηχανικός