


Διάγραμμα έκτασης παραχώρησης κατά Χρήση
Αγρόκτημα Αόθριανής Διανομή έτους 1976-84
Τμήμα τεμαχίου 3543 Εμβαδό=7000τμ

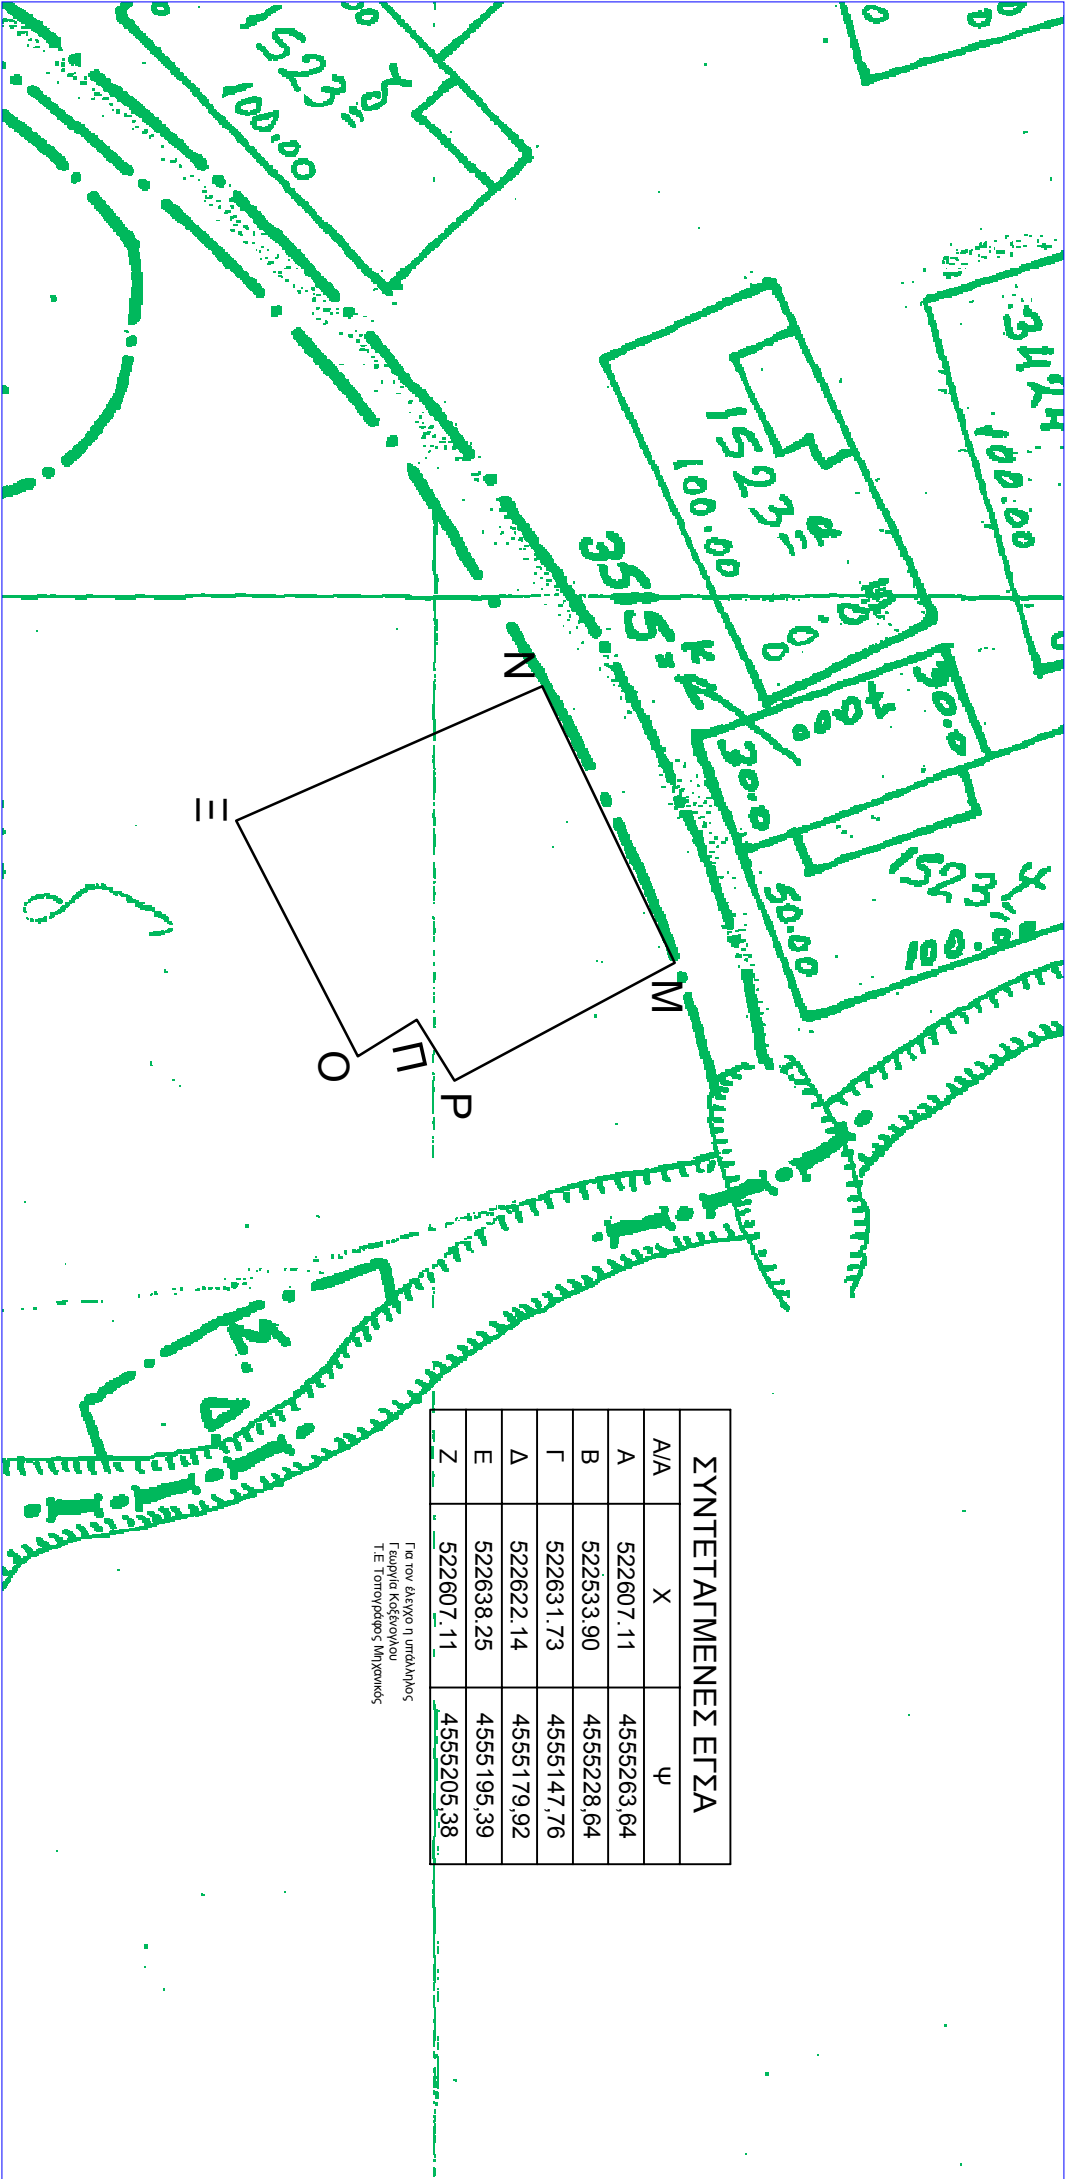

ΣΥΝΤΕΤΑΓΜΕΝΕΣ ΕΓΣΑ		
A/A	X	Y
A	522607.11	4556263.64
B	522533.90	4556228.64
Γ	522631.73	4555147.76
Δ	522622.14	4555179.92
E	522638.25	4555195.39
Z	522607.11	4555205.38

Γραφείο Διεύθυνσης
Γραφείο Κοσμοβίου
Τ.Ε. Τορναράδος Μηχανικός