


ΔΙΑΓΡΑΜΜΑ ΕΚΤΑΣΗΣ ΠΡΟΣ ΠΑΡΑΧΩΡΗΣΗ ΚΑΤΑ ΧΡΗΣΗ
 ΑΓΡΟΚΤΗΜΑ ΚΟΥΛΟΥΝΙΩΝ - ΑΝΑΔΑΣΜΟΣ 1985
 ΤΕΜΑΧΙΟ 25 ΕΚΤΑΣΗ 11.394 τ.μ. - ΚΑΙΜΑΚΑ 1 / 2000

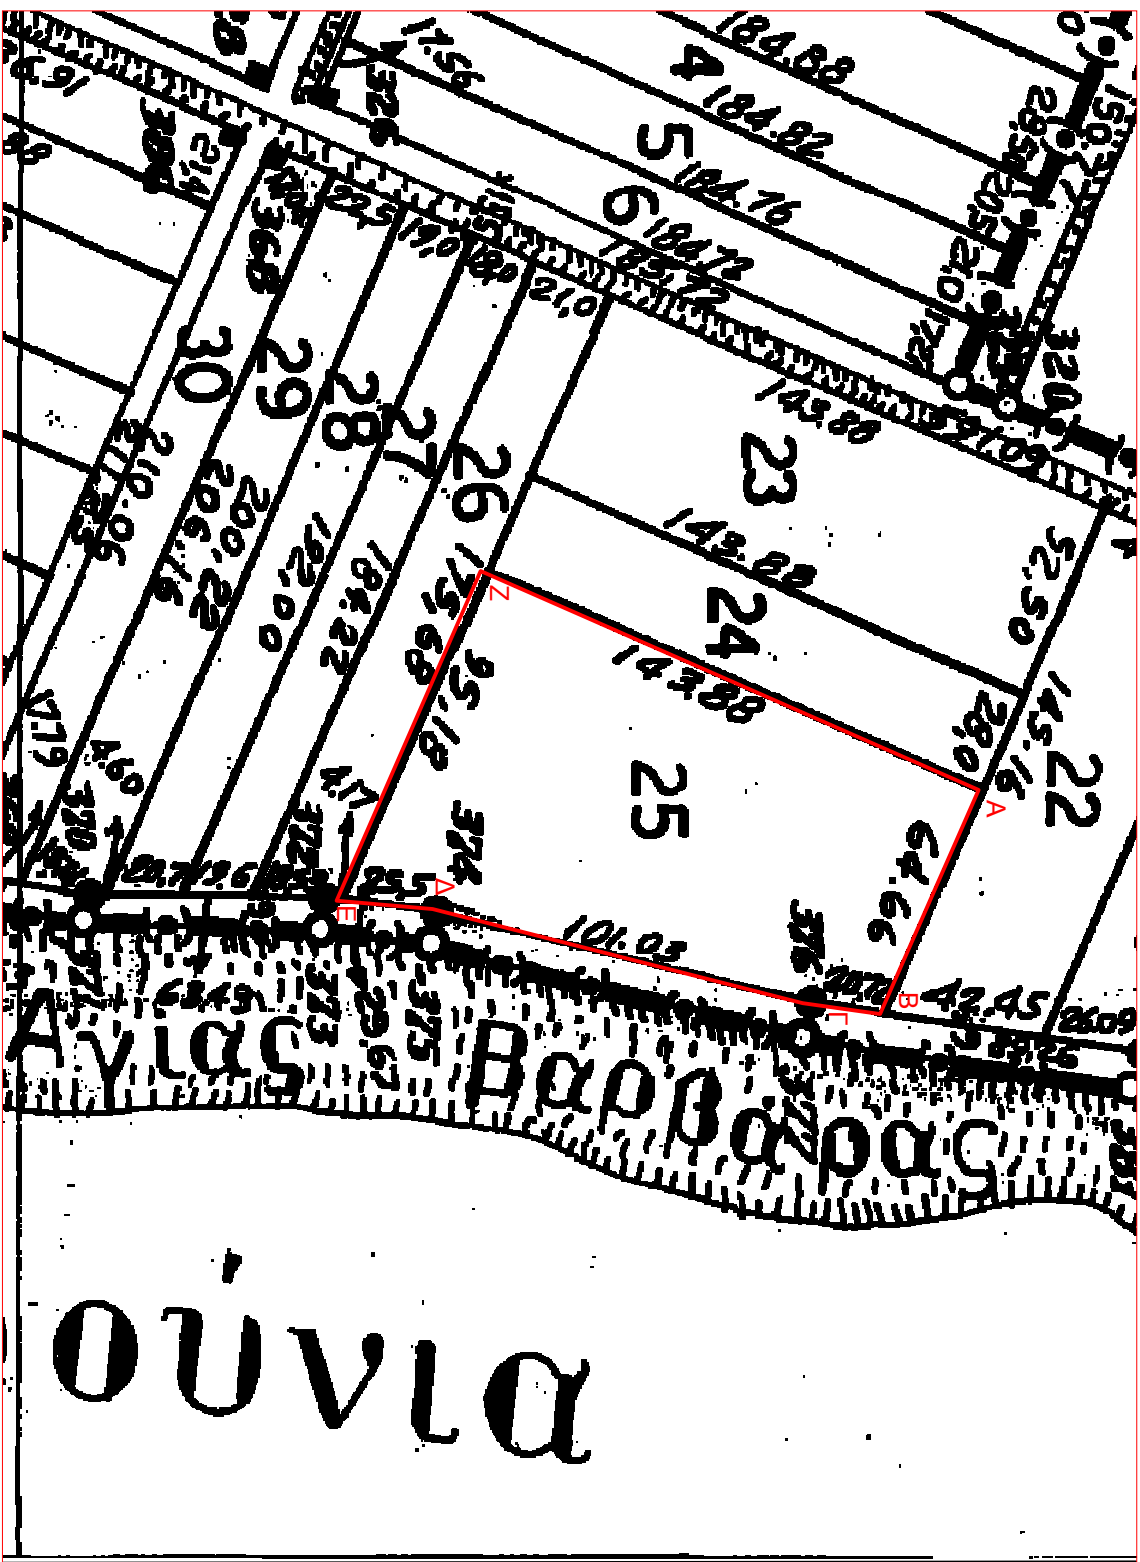

ΣΥΝΤΕΤΑΓΜΕΝΕΣ ΣΕ ΣΥΣΤΗΜΑ ΣΥΝΤΕΤΑΓΜΕΝΩΝ ΕΠΛΑ 1987		
A/A	X	Y
A	508470.75	4547549.33
B	508529.95	4547523.30
Γ	508527.15	4547502.77
Δ	508502.29	4547404.85
Ε	508500.04	4547379.45
Z	508412.85	4547417.61