


ΕΛΛΗΝΙΚΗ ΔΗΜΟΚΡΑΤΙΑ
ΠΕΡΙΦΕΡΕΙΑ ΑΝΑΤ. ΜΑΚΕΔΟΝΙΑΣ-ΘΡΑΚΗΣ
ΓΕΝΙΚΗ ΔΙΕΥΘΥΝΣΗ ΠΕΡΙΦΕΡΕΙΑΚΗΣ
ΑΓΡΟΤΙΚΗΣ ΟΙΚΟΝΟΜΙΑΣ ΚΑΙ ΚΤΗΝΙΑΤΡΙΚΗΣ
ΔΙΕΥΘΥΝΣΗ ΑΓΡΟΤΙΚΗΣ ΟΙΚΟΝΟΜΙΑΣ & ΚΤΗΝΙΑΤΡΙΚΗΣ
ΠΕΡΙΦΕΡΕΙΑΚΗΣ ΕΝΟΤΗΤΑΣ ΞΑΝΘΗΣ

ΔΙΑΓΡΑΜΜΑ ΕΚΤΑΣΕΩΝ ΠΡΟΣ ΠΑΡΑΧΩΡΗΣΗ ΚΑΤΑ ΧΡΗΣΗ
ΤΜΗΜΑΤΑ ΤΕΜΑΧΙΟΥ 685
ΑΓΡΟΚΤΗΜΑ << ΑΒΑΤΟ >> - Ν. ΞΑΝΘΗΣ
ΑΝΑΔΑΣΜΟΣ ΕΤΟΥΣ 2003-06 κλίμακα 1:5000

ΤΜΗΜΑ ΤΟΠΟΓΡΑΦΙΑΣ ΕΠΟΙΚΙΣΜΟΥ ΚΑΙ ΑΝΑΔΑΣΜΟΥ

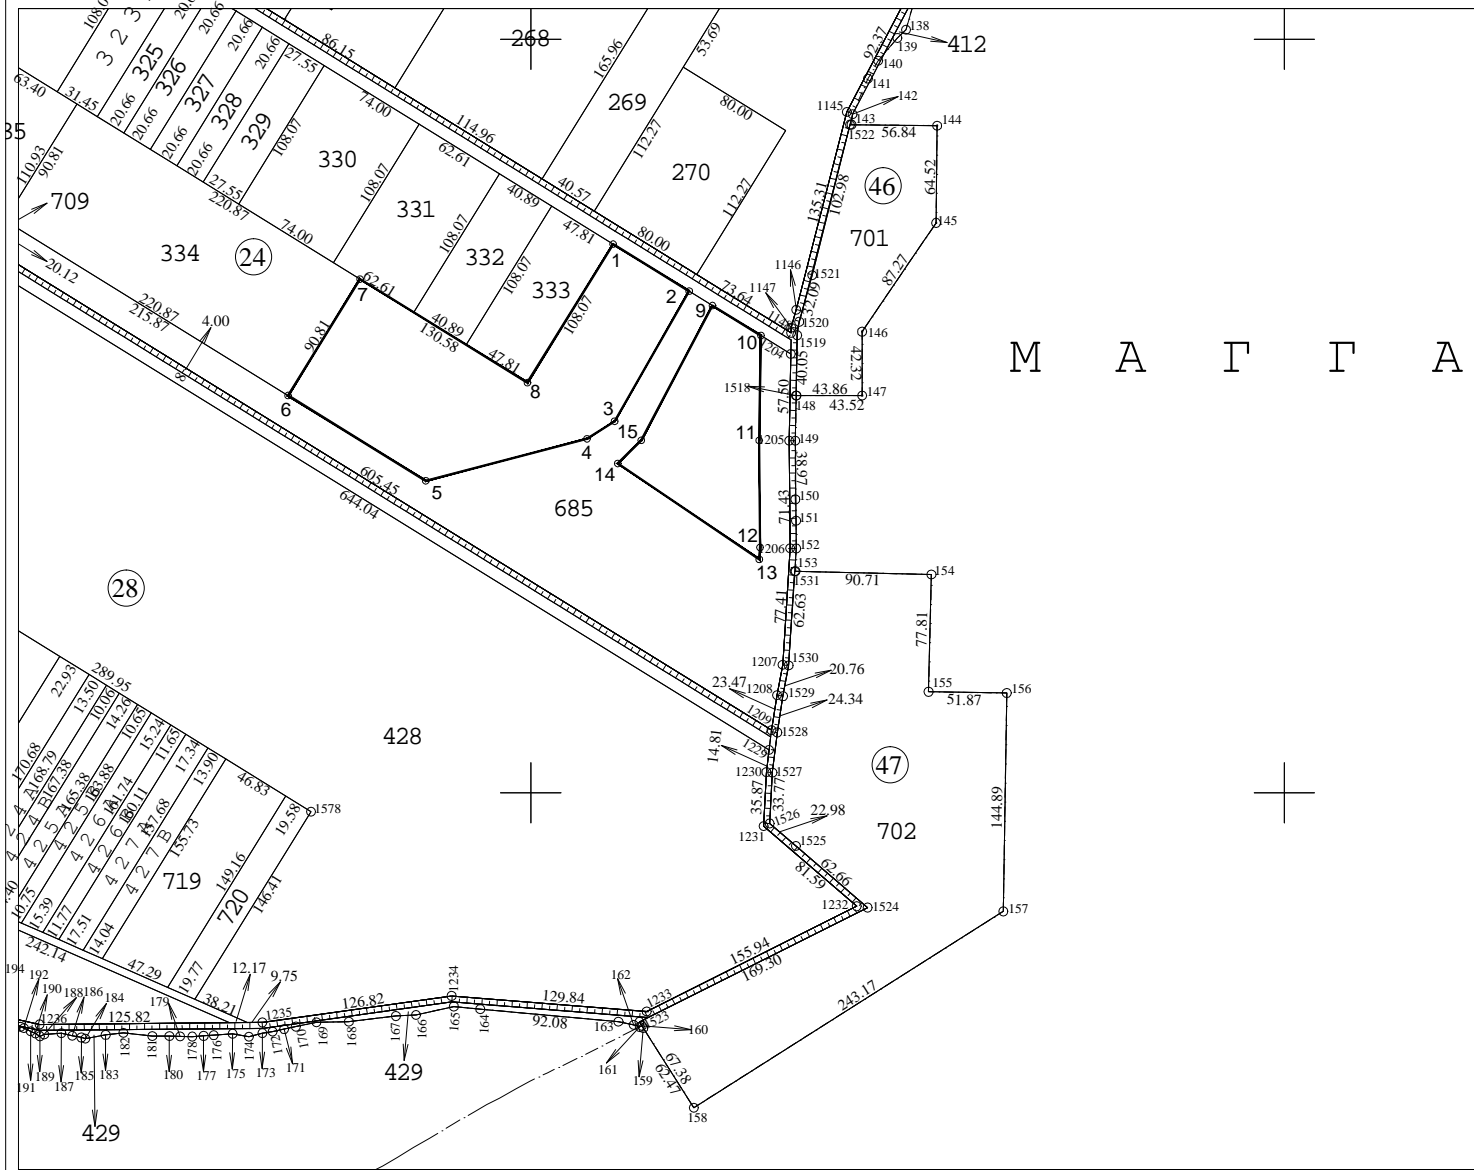

Μ Α Γ Γ Α

Συντεταγμένες τεμ. (1-2-3-4-5-6-7-8)
τμήμα τεμ. 685 σε ΕΓΣΑ ' 87

X=572054.61 Y=4532864.08
X=572105.08 Y=4532832.87
X=572055.63 Y=4532746.54
X=572037.32 Y=4532734.88
X=571930.30 Y=4532707.08
X=571838.95 Y=4532763.61
X=571886.71 Y=4532840.84
X=571997.78 Y=4532772.16

E=20262.06 τ.μ.

Συντεταγμένες τεμ. (9-10-11-12-13-14-15)
τμήμα τεμ. 685 σε ΕΓΣΑ ' 87

X=572120.55 Y=4532823.31
X=572152.72 Y=4532803.41
X=572151.50 Y=4532733.77
X=572152.13 Y=4532662.82
X=572151.62 Y=4532654.91
X=572057.72 Y=4532718.53
X=572073.34 Y=4532733.92

E=8951.31 τ.μ.

Ξάνθη 14 / 06 / 2017
Ο Εκτελέσας την εργασία

Ξάνθη 14 / 06 / 2017
Ο προϊστάμενος του τμήματος
Τοπογραφίας Εποικισμού και Αναδάσμου

ΘΕΩΡΗΘΗΚΕ
Ξάνθη 14 / 06 / 2017
Ο Προϊστάμενος της Διεύθυνσης
Αγροτικής Οικονομίας και Κτηνιατρικής

ΑΝΑΣΤΑΣΙΑΚΗΣ ΒΑΣΙΛΕΙΟΣ
Τ.Ε. ΤΟΠΟΓΡΑΦΟΣ ΜΗΧΑΝΙΚΟΣ

ΜΠΑΡΜΠΑΣ ΕΥΑΓΓΕΛΟΣ
ΠΕ ΑΓΡΟΝΟΜΩΝ ΤΟΠΟΓΡΑΦΩΝ ΜΗΧΑΝΙΚΩΝ

ΓΚΑΖΙΝΟΣ ΚΩΝ/ΝΟΣ
ΚΤΗΝΙΑΤΡΟΣ