

ΕΛΛΗΝΙΚΗ ΔΗΜΟΚΡΑΤΙΑ
ΠΕΡΙΦΕΡΕΙΑ ΑΝΑΤ. ΜΑΚΕΔΟΝΙΑΣ-ΘΡΑΚΗΣ

ΓΕΝΙΚΗ ΔΙΕΥΘΥΝΣΗ ΠΕΡΙΦΕΡΕΙΑΚΗΣ
ΑΓΡΟΤΙΚΗΣ ΟΙΚΟΝΟΜΙΑΣ ΚΑΙ ΚΤΗΝΙΑΤΡΙΚΗΣ

ΔΙΕΥΘΥΝΣΗ ΑΓΡΟΤΙΚΗΣ ΟΙΚΟΝΟΜΙΑΣ & ΚΤΗΝΙΑΤΡΙΚΗΣ
ΠΕΡΙΦΕΡΕΙΑΚΗΣ ΕΝΟΤΗΤΑΣ ΞΑΝΘΗΣ


ΤΜΗΜΑ ΤΟΠΟΓΡΑΦΙΑΣ ΕΠΟΙΚΙΣΜΟΥ ΚΑΙ ΑΝΑΔΑΣΜΟΥ

ΔΙΑΓΡΑΜΜΑ ΕΚΤΑΣΗΣ ΠΡΟΣ ΠΑΡΑΧΩΡΗΣΗ ΚΑΤΑ ΧΡΗΣΗ

ΤΜΗΜΑ ΤΕΜΑΧΙΟ 565/12

ΑΓΡΟΚΤΗΜΑ << Ν.ΑΜΙΣΣΟΣ >> - Ν. ΞΑΝΘΗΣ

ΑΝΑΔΑΣΜΟΣ ΕΤΟΥΣ 1981-84 κλίμακα 1:5000

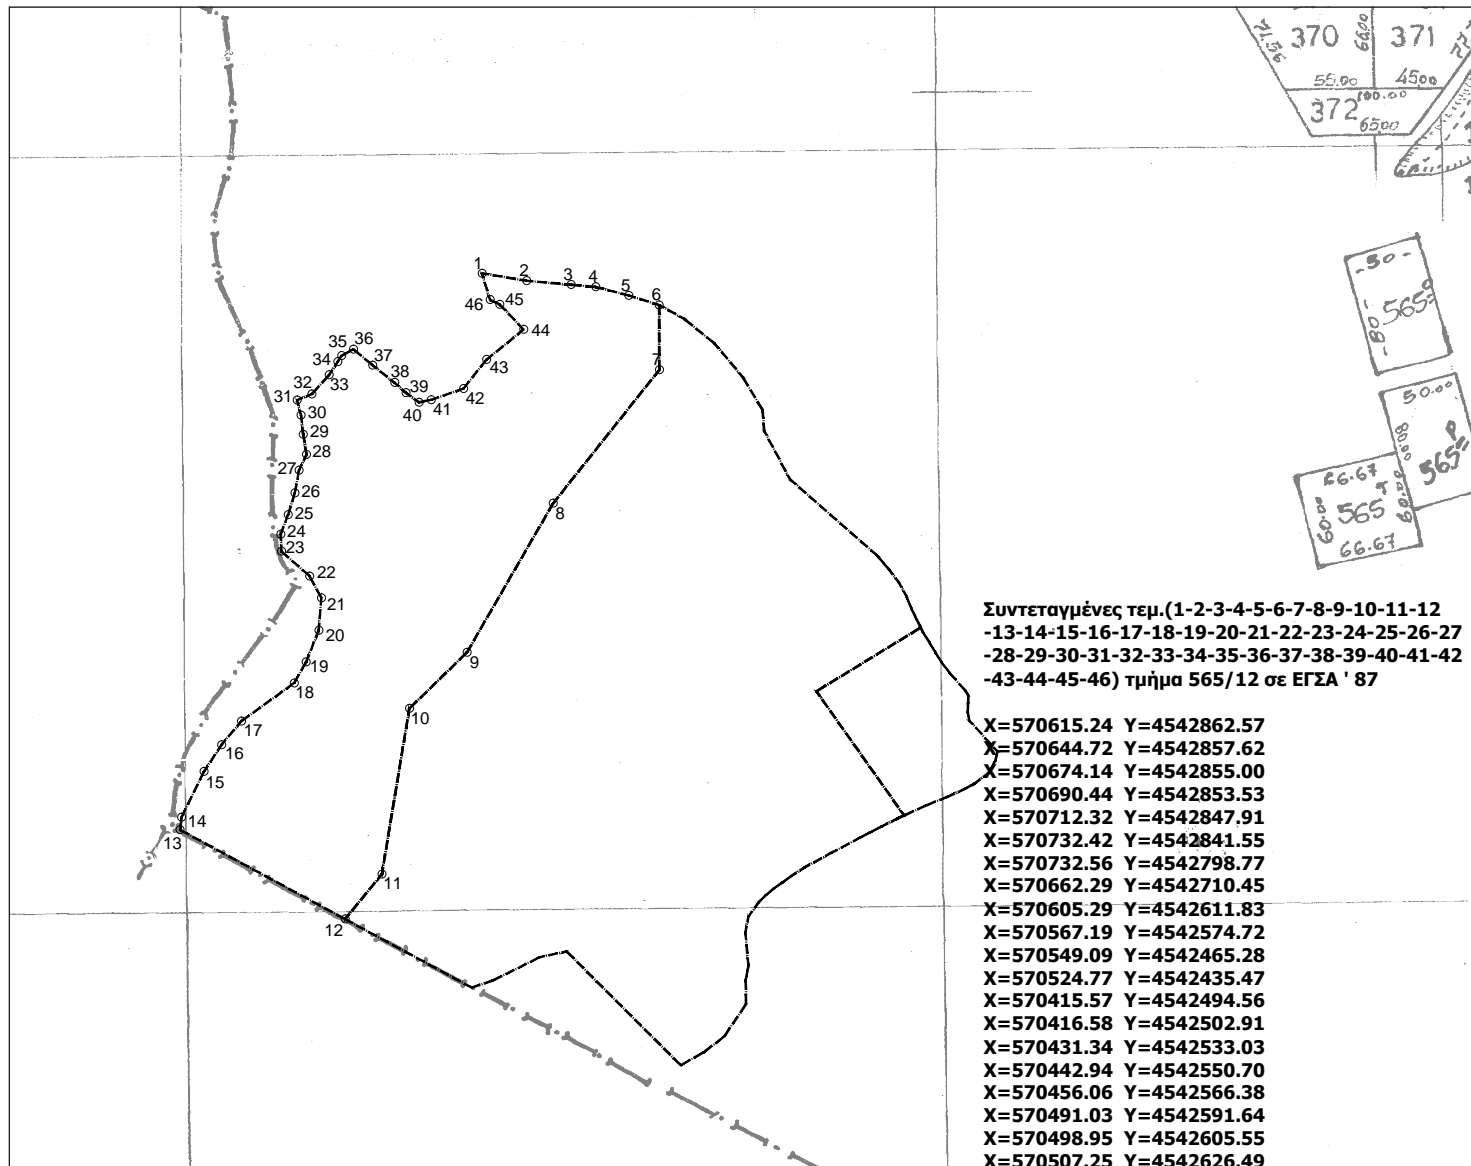

Συντεταγμένες τεμ.(1-2-3-4-5-6-7-8-9-10-11-12
-13-14-15-16-17-18-19-20-21-22-23-24-25-26-27
-28-29-30-31-32-33-34-35-36-37-38-39-40-41-42
-43-44-45-46) τμήμα 565/12 σε ΕΓΣΑ ' 87

X=570615.24 Y=4542862.57
X=570644.72 Y=4542857.62
X=570674.14 Y=4542855.00
X=570690.44 Y=4542853.53
X=570712.32 Y=4542847.91
X=570732.42 Y=4542841.55
X=570732.56 Y=4542798.77
X=570662.29 Y=4542710.45
X=570605.29 Y=4542611.83
X=570567.19 Y=4542574.72
X=570549.09 Y=4542465.28
X=570524.77 Y=4542435.47
X=570415.57 Y=4542494.56
X=570416.58 Y=4542502.91
X=570431.34 Y=4542533.03
X=570442.94 Y=4542550.70
X=570456.06 Y=4542566.38
X=570491.03 Y=4542591.64
X=570498.95 Y=4542605.55
X=570507.25 Y=4542626.49
X=570509.02 Y=4542647.92
X=570501.25 Y=4542662.34
X=570482.56 Y=4542678.76
X=570482.20 Y=4542690.20
X=570487.02 Y=4542702.84
X=570491.48 Y=4542717.31
X=570494.25 Y=4542732.22
X=570499.19 Y=4542742.77
X=570497.06 Y=4542755.96
X=570495.54 Y=4542768.77
X=570492.92 Y=4542778.70
X=570502.65 Y=4542782.68
X=570514.21 Y=4542795.40
X=570519.87 Y=4542804.12
X=570522.35 Y=4542808.10
X=570530.26 Y=4542812.35
X=570542.95 Y=4542801.69
X=570557.42 Y=4542790.22
X=570564.99 Y=4542783.49
X=570573.58 Y=4542777.25
X=570581.60 Y=4542778.90
X=570602.93 Y=4542786.25
X=570618.23 Y=4542805.46
X=570642.77 Y=4542825.42

Ξάνθη 3 / 9 / 2015
Ο Εκτελέσας την εργασία

ΑΝΑΣΤΑΣΙΑΚΗΣ ΒΑΣΙΛΕΙΟΣ
Τ.Ε. ΤΟΠΟΓΡΑΦΟΣ ΜΗΧΑΝΙΚΟΣ
με βαθμό Δ'

Ξάνθη 3 / 9 / 2015
Ο προϊστάμενος του τμήματος
Τοπογραφίας Εποικισμού και Αναδάσμου

ΜΠΑΡΜΠΑΣ ΕΥΑΓΓΕΛΟΣ
ΠΕ ΑΓΡΟΝΟΜΩΝ ΤΟΠΟΓΡΑΦΩΝ ΜΗΧΑΝΙΚΩΝ

ΘΕΩΡΗΘΗΚΕ

Ξάνθη 3 / 9 / 2015
Με εντολή Περιφερειάρχη Α.Μ.Θ.
Ο Προϊστάμενος της Διεύθυνσης
Αγροτικής Οικονομίας και Κτηνιατρικής

ΓΚΑΖΙΝΟΣ ΚΩΝ/ΝΟΣ
ΚΤΗΝΙΑΤΡΟΣ

Ε=54304.51 τ.μ.