

Στοιχεία Αγροτεμαχίου ΑΒΓΔΕΖΑ

α/α	X (m)	Y (m)	S (m)
A	280862.10	4524140.89	92.64
B	280868.10	4524233.33	57.26
Γ	280922.71	4524216.12	57.57
Δ	280973.35	4524188.73	8.48
Ε	280980.11	4524183.60	19.63
Ζ	280960.62	4524181.19	106.45
Α	280862.10	4524140.89	

E = 5483.86τ.μ.

- Οι συντεταγμένες που αναφέρονται στο τοπογραφικό διάγραμμα είναι στο Ελληνικό Γεωδαιτικό σύστημα Αναφοράς 1987 (Ε.Γ.Σ.Α.87)

**ΥΠΕΥΘΥΝΗ ΔΗΛΩΣΗ (N. 4030/2011)**

Δηλώνω υπεύθυνα ότι:  
 - τα αρχικά και υλοποιημένα όρια του Αγροτεμαχίου με στοιχεία "Α-Β-Γ-Δ-Ε-Ζ-Α" με εμβαδόν 5483.86 τ.μ. και Αριθμό Τεμαχίου 216 στον Αναδοσμό Άνω Κλεινών 2005 που βρίσκεται στο αγροκτήμα Άνω Κλεινών, Δήμος Φλώρινας, Π.Ε. Φλώρινας υποδείχθηκαν από εμένα, και  
 - ευθύνομαι για την ακρίβεια των δηλωμένων ορίων του Αγροτεμαχίου.

Ο δηλών



**ΒΕΒΑΙΩΣΗ Ν.651/77**

-Βεβαιώνεται ότι τα όρια του αγροτεμαχίου, με στοιχεία Α,Β,Γ,Δ,Ε,Ζ,Α τρωκύντρου από υποδείξη.  
 -Βρίσκεται εκτός ορίων του οικισμού Άνω Κλεινών και είναι άγριο σύμφωνο με τις ισχύουσες πολεοδομικές διατάξεις.  
 -Δεν υπάρχουν στις διατάξεις του Ν.1337/83 και συνεπώς δεν οφείλει εισφορά σε γη και Χρήμα.  
 -Δεν διέρχονται γραμμές μεταφοράς πείματος υψηλής τάσης σε απόσταση 20.00μ. Δεν διέρχεται ρέμα σε απόσταση 20.00 μ.  
 -Η περιοχή δεν τελεί υπό σύνταξη κτηματολογίου.  
 -Είναι εκτός περιοχών ΝΑΤΥΡΑ 2000.

Ο Μηχανικός

**ΟΡΟΙ ΔΟΜΗΣΗΣ: Π.Δ./24-5-85 (ΦΕΚ 270/Δ/31-5-85), όπως ισχύει σήμερα.**

Αποτίπτα κατά κανόνα: E=4000τ.μ., Πρ.=45μ, Β=50μ.  
 Σ.Δ. : 0.2  
 Ύψος: 7.5μ + 1.2μ στέγη  
 Αριθμός Ορόφων: 2  
 Αποστάσεις από όρια: 15μ  
 Νοτιοί όροι κατά Π.Δ./24-5-85 & Ν.4067/12

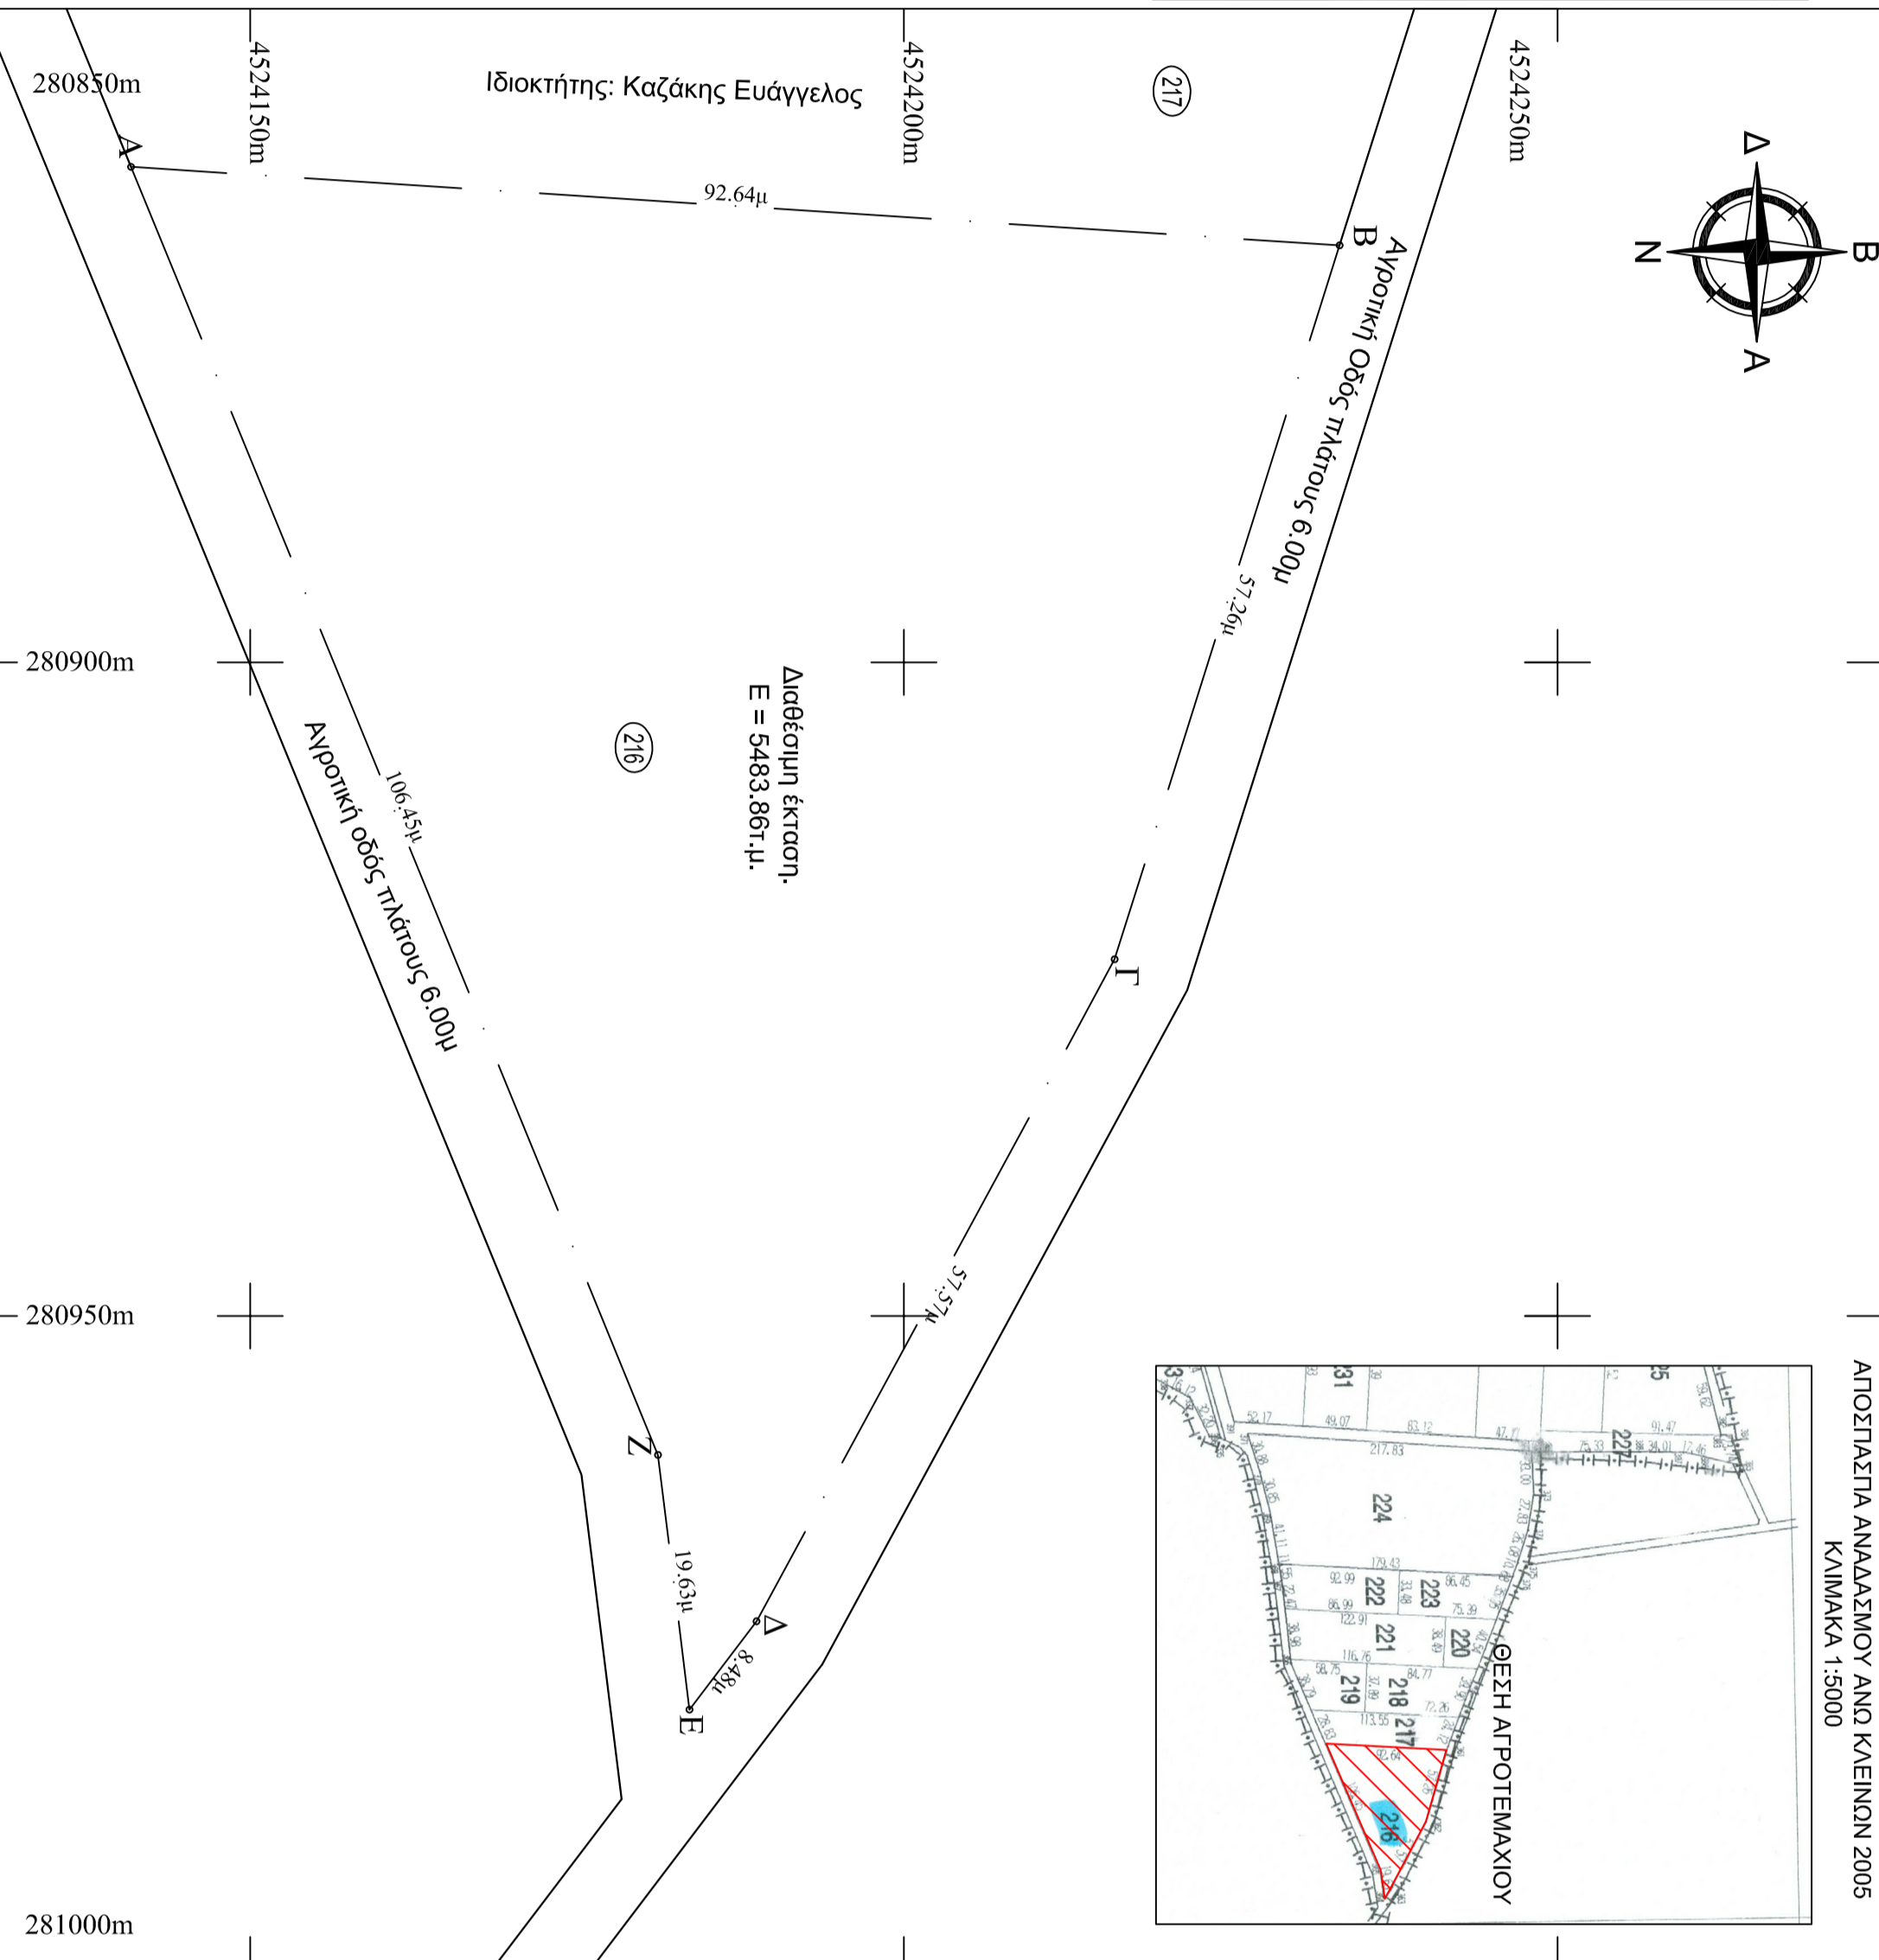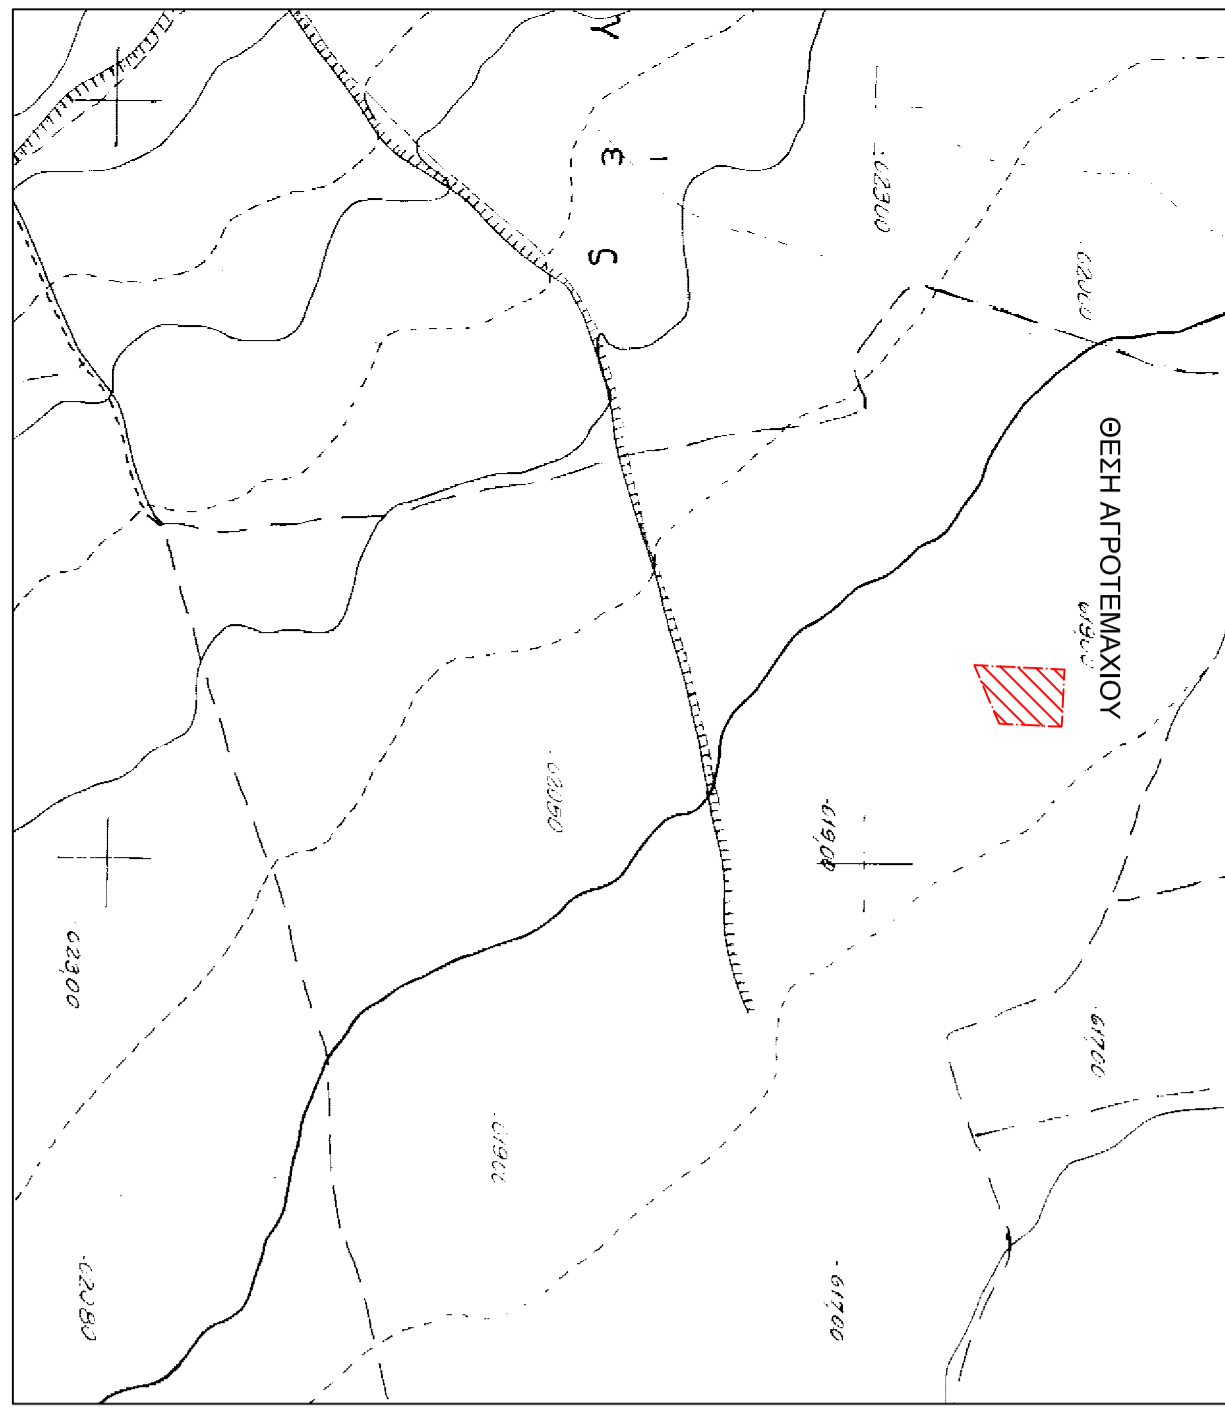

Εργοδοτής:	Κωστακάκης Ευάγγελος
Έργο:	Αποτίπωση Αγροτεμαχίου υπ' αριθμό 216 Αναδοσμού 2005
Θέση:	Τ.Κ. Άνω Κλεινών Δ.Ε. Κάτω Κλεινών -Δήμος Φλώρινας Π.Ε. Φλώρινας
Μελετητής:	<b>Ιωάννης Στ. Μπίρος</b> Αγρονόμος Τοπογράφος Μηχανικός (Δημόσιου Αναστ. Σούλα 4, Φλώρινα)
Θέμα Σχεδίου:	Αριθμός Σχεδίου:
<b>Τοπογραφικό διάγραμμα</b>	
ΚΑΙΜΑΚΑ:	1:500
ΦΛΩΡΙΝΑ	
ΧΡΟΝΟΣ ΜΕΛΕΤΗΣ:	ΝΟΕΜΒΡΙΟΣ 2017
Ο ΣΥΝΤΑΞΑΣ:	Η ΥΠΗΡΕΣΙΑ: