


ΑΓΡΟΚΤΗΜΑ ΟΜΟΡΦΟΚΚΛΗΣΙΑΣ ΚΑΣΤΟΡΙΑΣ
Τμήμα ΑΓΡΟΤΕΜΑΧΙΟΥ 672β Ε=4.413,63τ.μ.

ΑΝΑΔΑΣΜΟΣ ΕΤΟΥΣ 1978-79
ΑΠΟΣΠΑΣΜΑ ΟΡΘΟΦΩΤΟΧΑΡΤΗ
ΠΗΓΗ ΕΘΝΙΚΟ ΚΤΗΜΑΤΟΛΟΓΙΟ

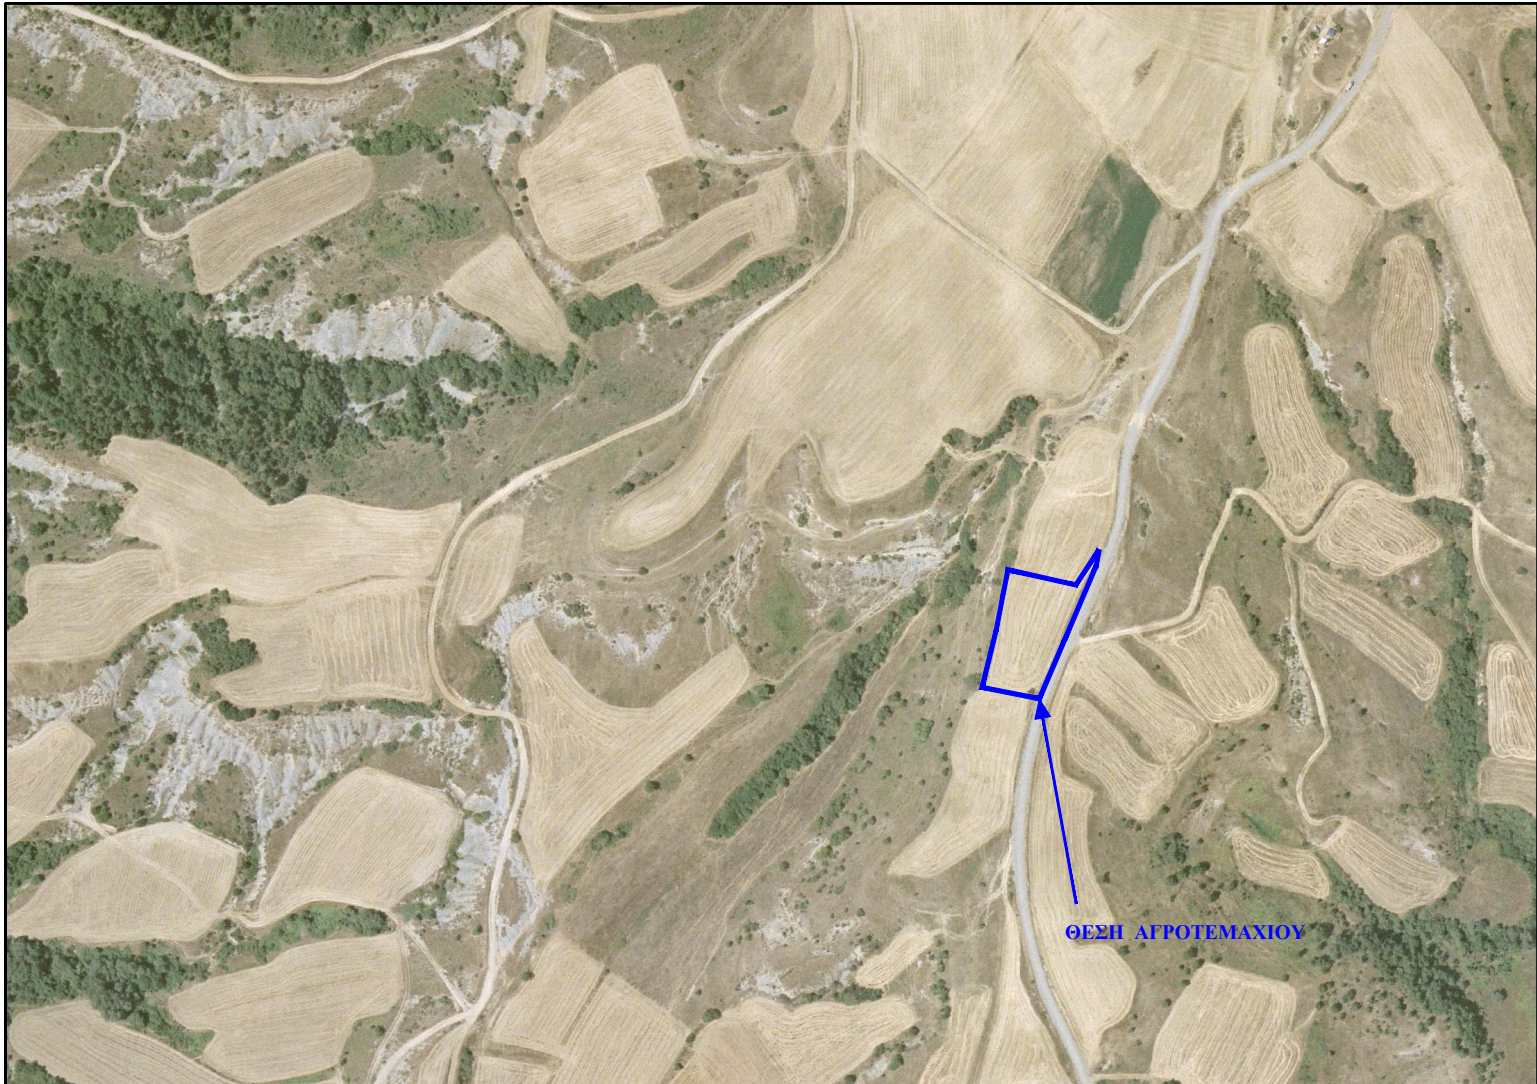

Πίνακας Συντεταγμένων των κορυφών του 1,2,3.....
Εμβαδόν τεμαχίου = 4413.63 τ.μ. - Περίμετρος = 325.27 μ.

| α/α | X | Y | Αποστάσεις |
|-----|-----------|------------|---------------|
| 1 | 255466.57 | 4477448.64 | ---- |
| 2 | 255469.75 | 4477447.93 | 1 - 2: 3.26 |
| 3 | 255515.58 | 4477437.70 | 2 - 3: 46.96 |
| 4 | 255532.27 | 4477463.03 | 3 - 4: 30.33 |
| 5 | 255530.26 | 4477451.80 | 4 - 5: 11.41 |
| 6 | 255507.38 | 4477398.20 | 5 - 6: 58.28 |
| 7 | 255489.26 | 4477355.73 | 6 - 7: 46.17 |
| 8 | 255447.99 | 4477363.89 | 7 - 8: 42.07 |
| 9 | 255458.08 | 4477404.77 | 8 - 9: 42.11 |
| 10 | 255463.42 | 4477432.37 | 9 - 10: 28.11 |
| 1 | 255466.57 | 4477448.64 | 10 - 1: 16.57 |