



ΑΠΟΣΠΑΣΜΑ ΑΡΓΟΚΤΗΜΑΤΟΣ "ΚΟΤΖΑ ΟΡΜΑΝ"

ΥΠΕΡ ΣΑΑΚ ΑΧΛΑΔΙΝΗΣ
ΑΝΑΔΑΣΜΟΣ 1985
ΚΛΙΜΑΚΑ 1: 5000

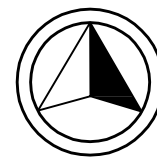

ΕΓΣΑ 87

αναδάσμος
ΞΕΡΙΑ

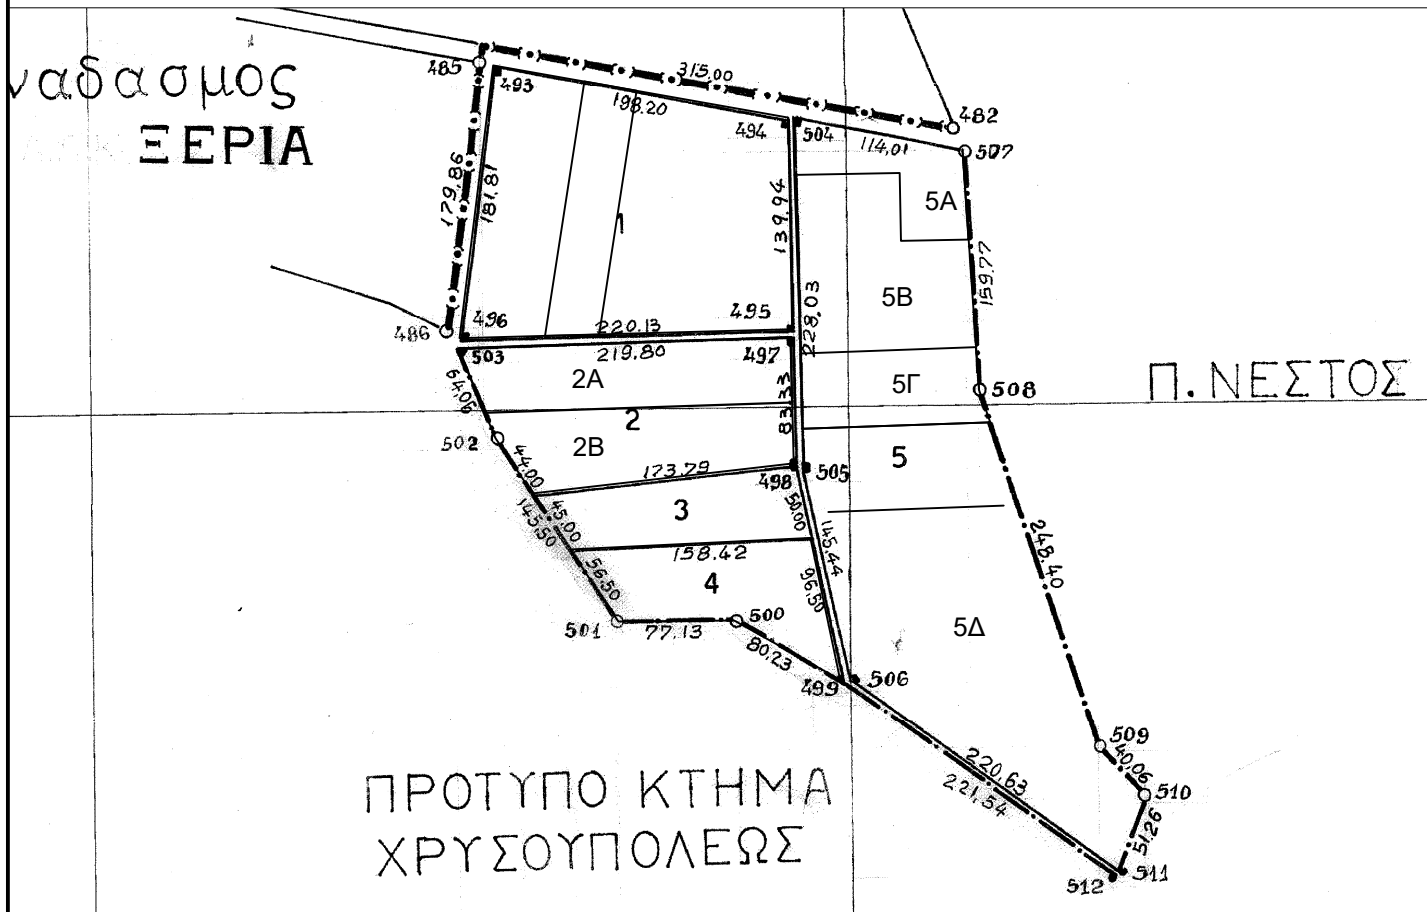

Π. ΝΕΣΤΟΣ

ΠΡΟΤΥΠΟ ΚΤΗΜΑ
ΧΡΥΣΟΥΠΟΛΕΩΣ

	X	Y
A	561014,89	4539581,83
B	561234,51	4539589,23
Γ	561235,51	4539546,24
Δ	561032,36	4539539,43

Τμήμα 2A του τεμαχίου 2, έκτασης 9.090τ.μ.

	X	Y
A	561032,36	4539539,43
B	561235,51	4539546,24
Γ	561236,46	4539505,97
Δ	561063,87	4539486,09
E	561039,32	4539522,67

Τμήμα 2B του τεμαχίου 2, έκτασης 9.098τ.μ.

	X	Y
A	561086,49	4539449,40
B	561245,34	4539457,00
Γ	561265,07	4539363,39
Δ	561194,97	4539402,49
E	561118,32	4539401,82

Τεμάχιο 4, έκτασης 8.869τ.μ.