



ΑΠΟΣΠΑΣΜΑ ΑΡΓΟΚΤΗΜΑΤΟΣ "ΜΟΝΑΣΤΗΡΑΚΙ"

ΑΝΑΔΑΣΜΟΣ 1985-86
ΚΛΙΜΑΚΑ 1: 5000

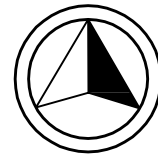

ΕΓΣΑ 87

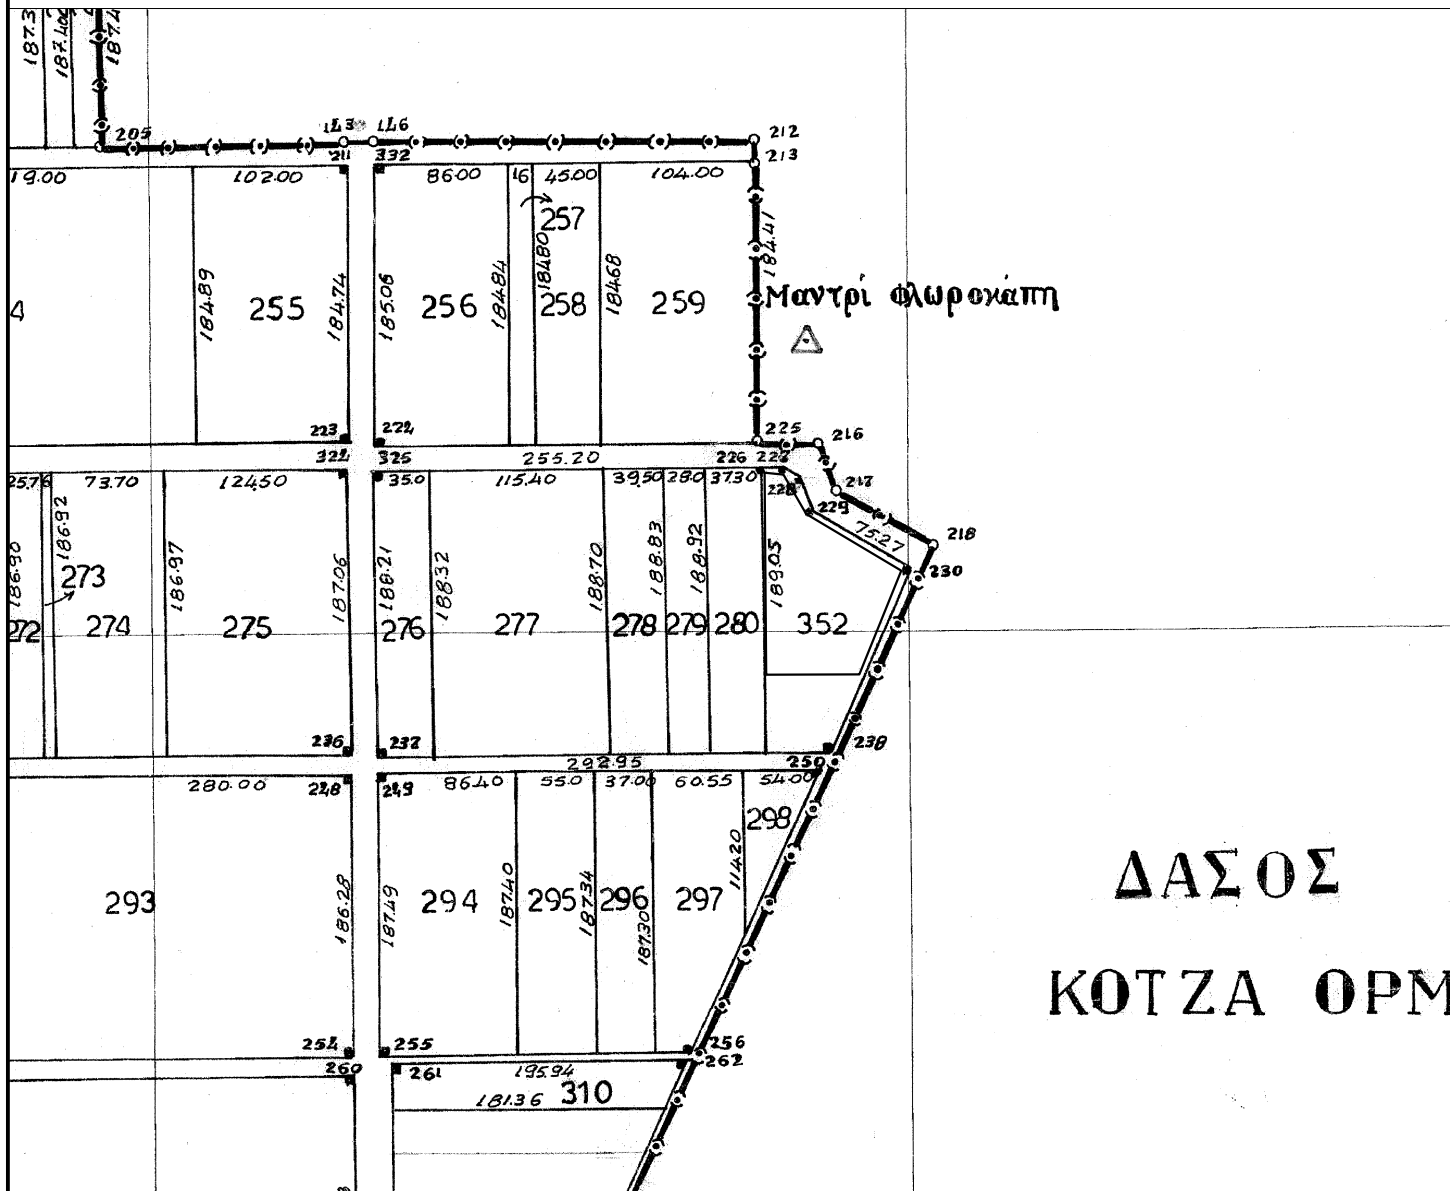

Τμήμα του 352 τεμαχίου έκτασης 7.927τ.μ.

	X	Y
A	564193,89	4525495,42
B	564192,85	4525629,15
Γ	564205,36	4525627,71
Δ	564220,49	4525601,80
E	564283,20	4525564,37
Z	564255,47	4525495,75