


ΑΠΟΣΠΑΣΜΑ ΠΡΑΞΗΣ ΕΦΑΡΜΟΓΗΣ ΝΕΑΣ ΗΡΑΚΛΕΙΤΣΑΣ

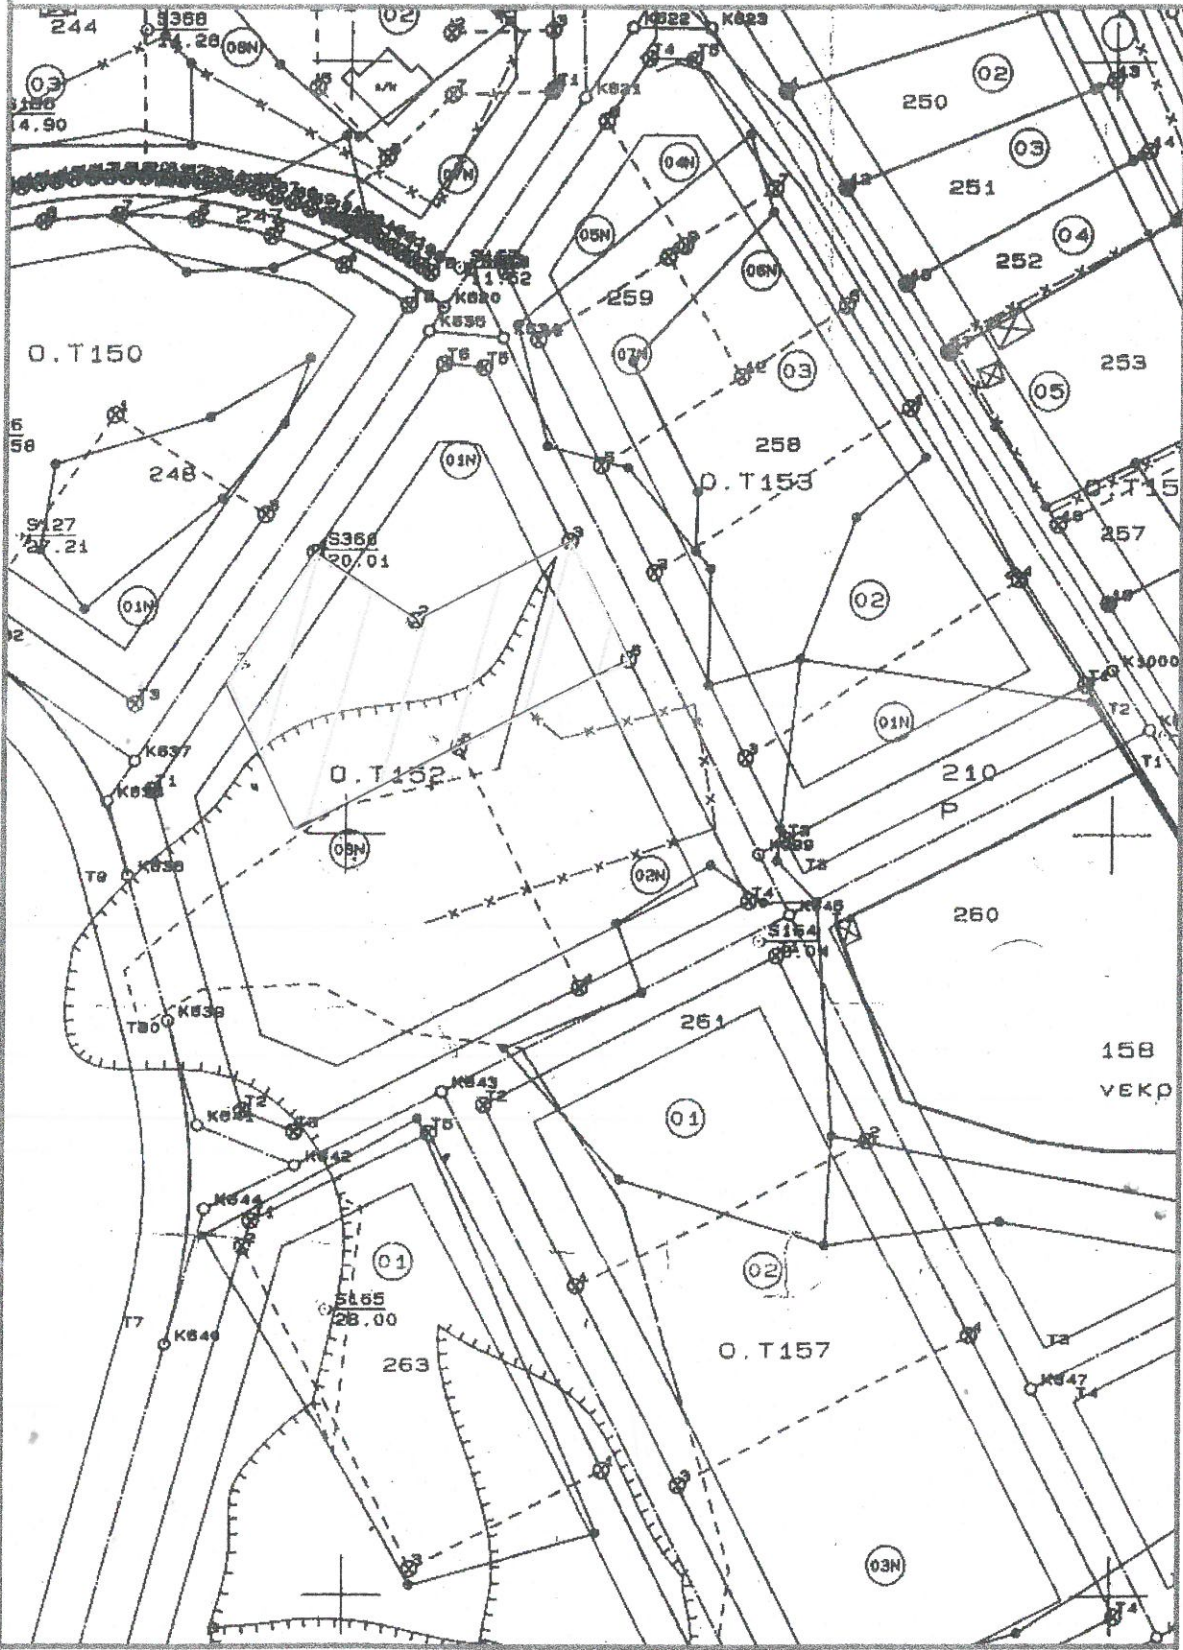

ΚΛΙΜΑΚΑ 1 : 1000