



# ΑΠΟΣΠΑΣΜΑ ΑΡΓΟΚΤΗΜΑΤΟΣ "ΠΟΔΟΧΩΡΙ"

ΣΥΜΠ/ΚΗ ΔΙΑΝΟΜΗ 1992  
ΚΛΙΜΑΚΑ 1: 5000

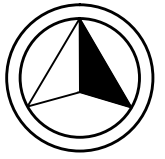

ΕΓΣΑ 87

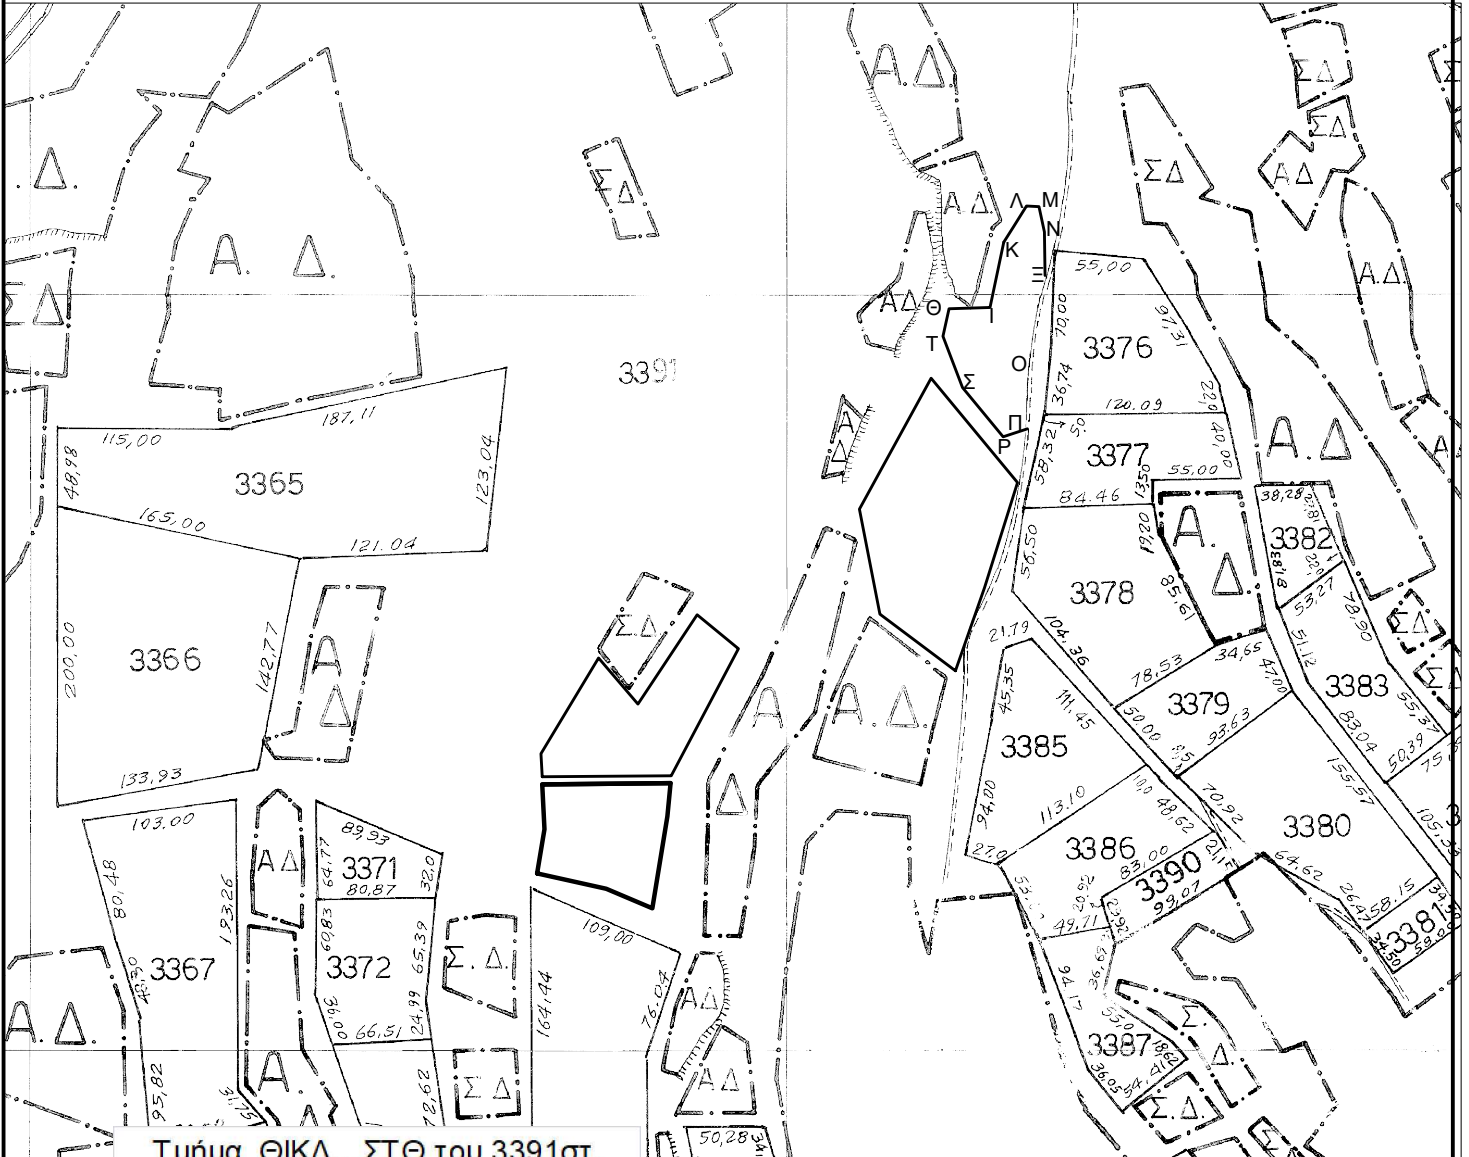

Τμήμα ΘΙΚΛ...ΣΤΘ του 3391στ,  
έκτασης **5.533,89** τμ

σημείο	X	Y
Θ	502231,72	4518875,3
Ι	502258,82	4518875,97
Κ	502267,93	4518919,32
Λ	502283,03	4518943,19
Μ	502291,27	4518942,82
Ν	502294,71	4518926,03
Ξ	502295,05	4518899,01
Ο	502284,6	4518838,69
Π	502283,55	4518795,95
Ρ	502267,56	4518790,52
Σ	502240,55	4518823,21
Τ	502227,77	4518857,02