


# ΑΠΟΣΠΑΣΜΑ ΑΡΓΟΚΤΗΜΑΤΟΣ "ΚΑΡΥΑΝΗ"

ΣΥΜΠΛΗΡΩΜΑΤΙΚΗ ΔΙΑΝΟΜΗ 1979-80  
ΚΛΙΜΑΚΑ 1: 5000

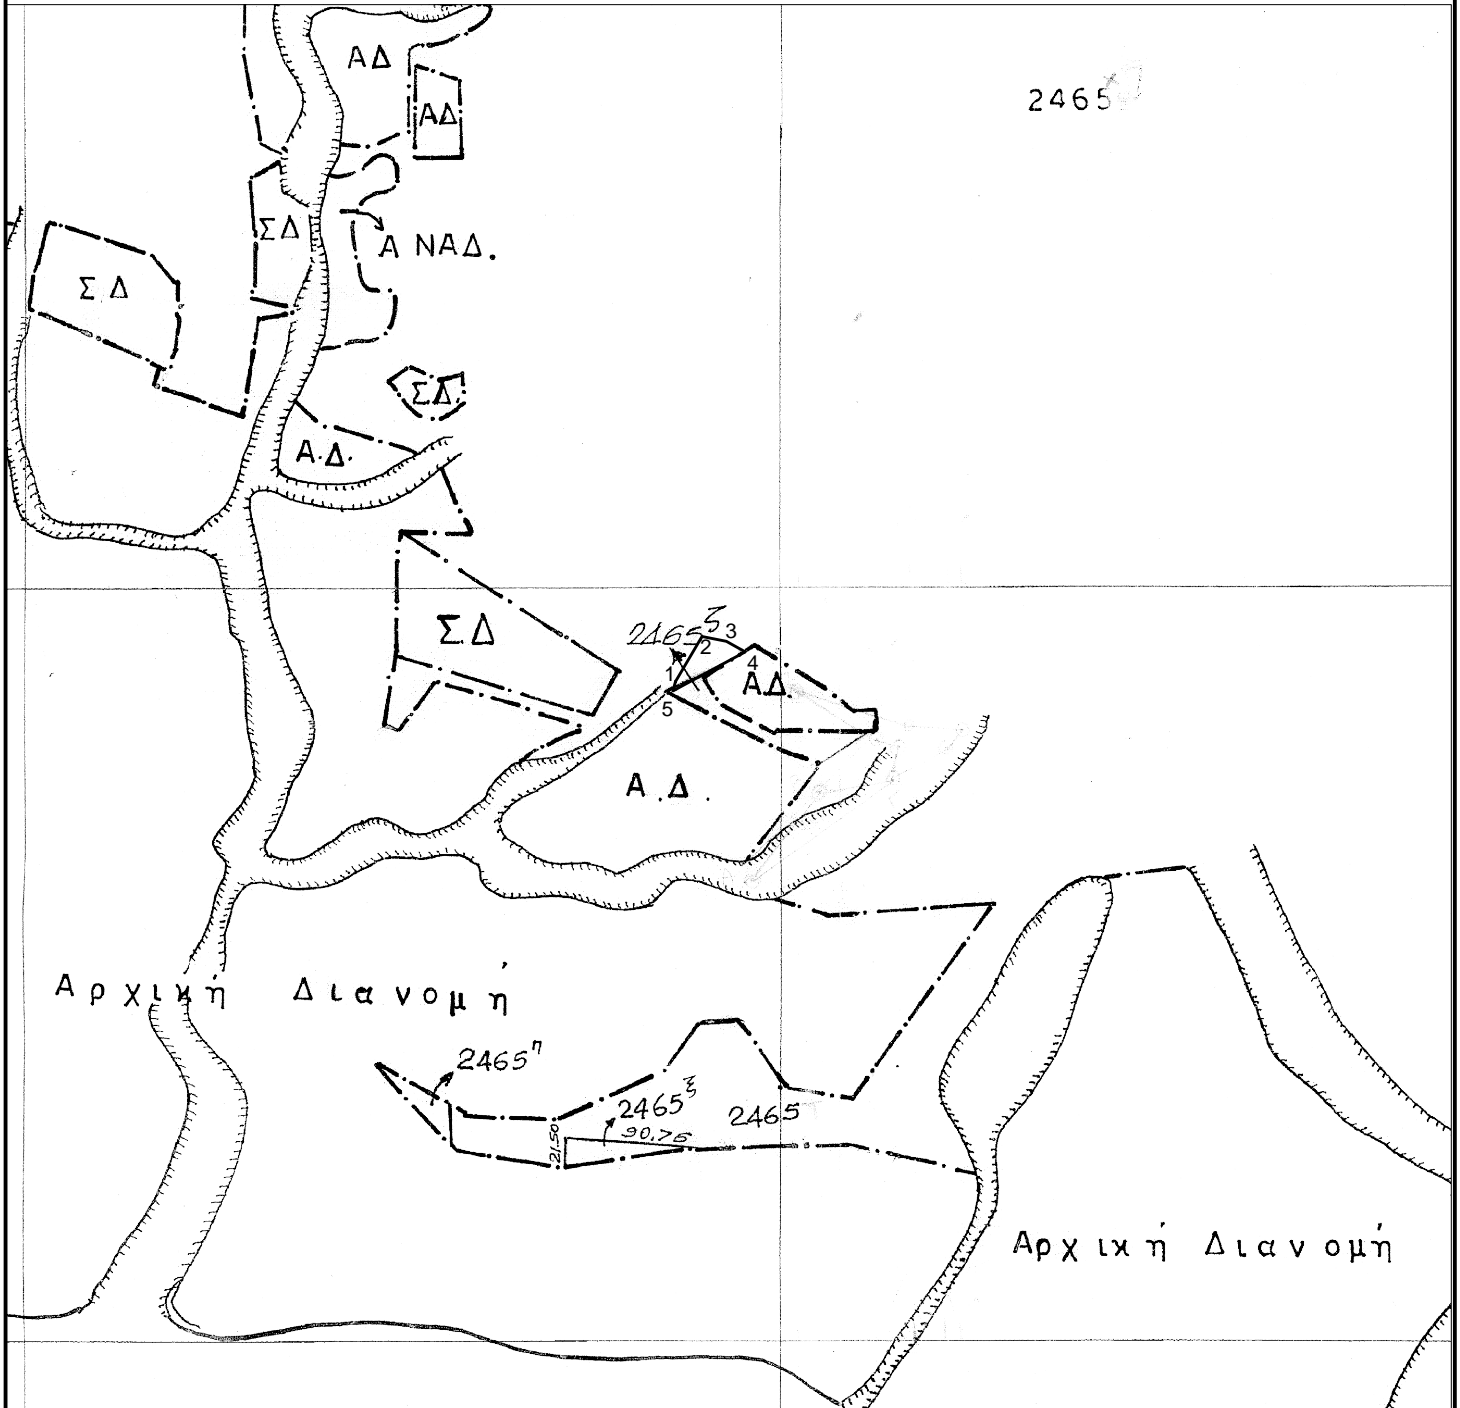

ΕΓΣΑ 87



Τμήμα 123451 του 2465, έκτασης **676,61** τμ :

X= 499603,10 Y=4509229,77	X= 499649,42 Y=4509249,45	X= 499620,78 Y=4509259,51
X= 499601,49 Y=4509223,65	X= 499636,80 Y=4509256,39	