


# ΑΠΟΣΠΑΣΜΑ ΑΡΓΟΚΤΗΜΑΤΟΣ "ΠΛΑΤΑΝΟΤΟΠΟΣ"

ΣΥΜΠΛΗΡΩΜΑΤΙΚΗ ΔΙΑΝΟΜΗ 1987-88  
ΚΛΙΜΑΚΑ 1: 5000

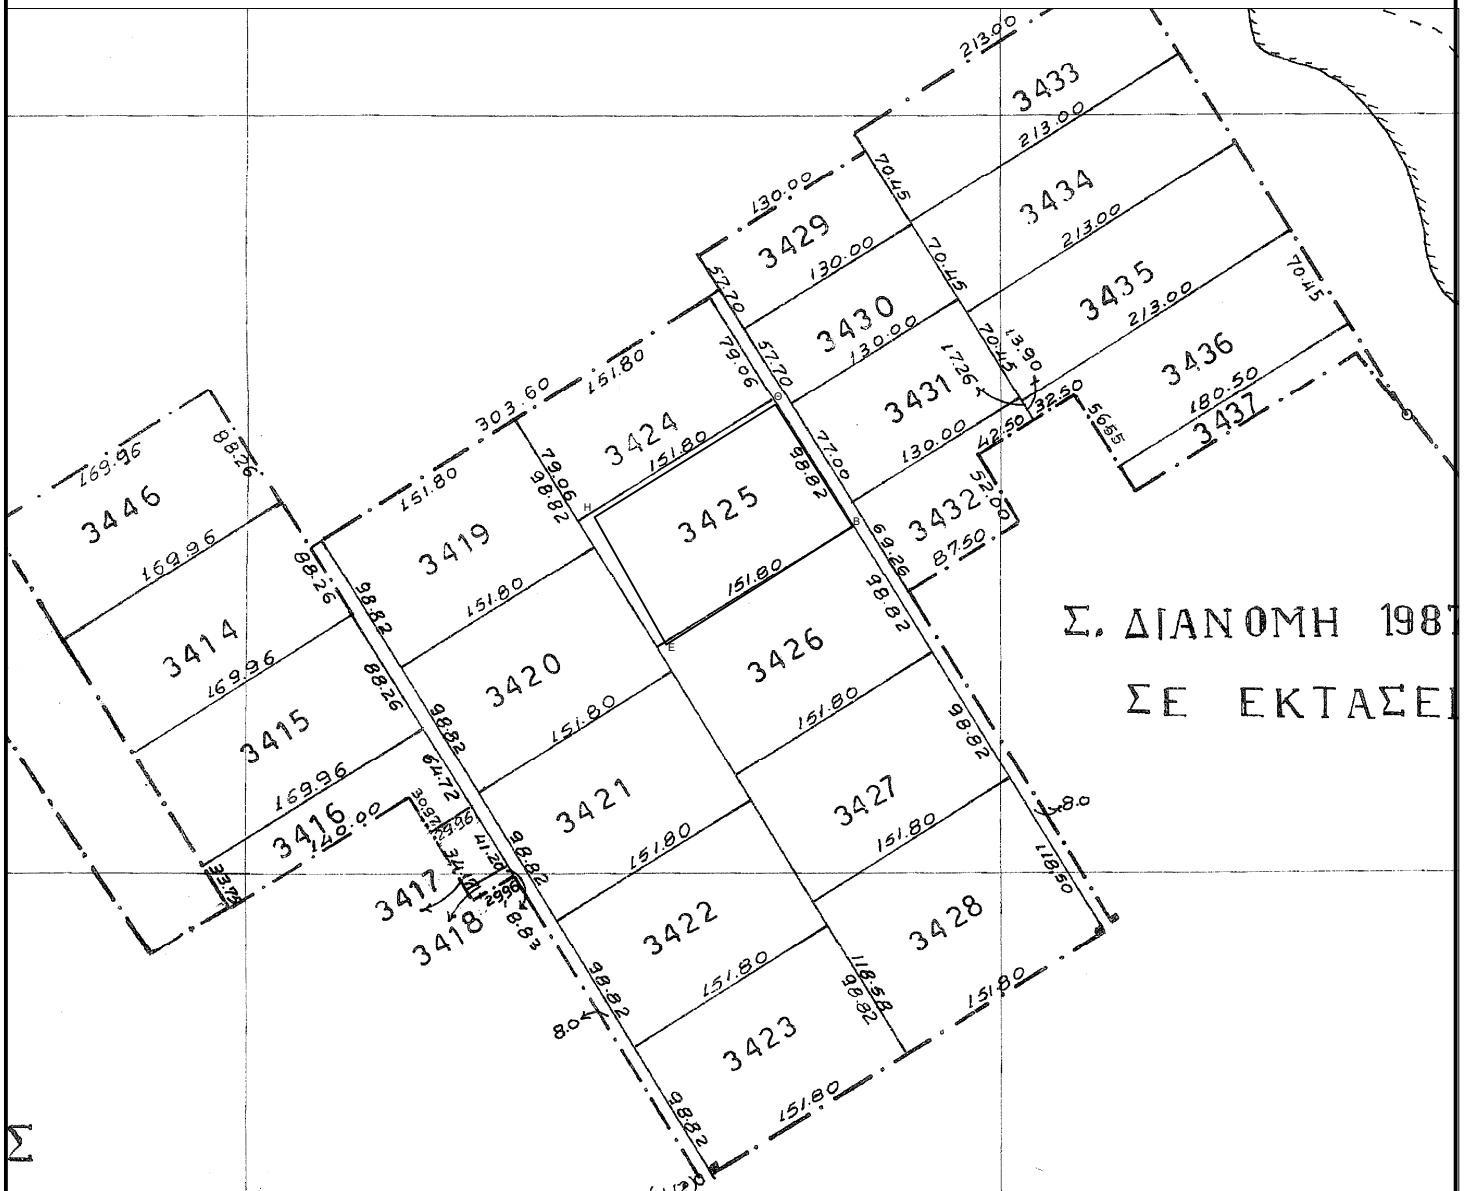

ΕΓΣΑ 87



Τμήμα του 3425 τεμαχίου έκτασης 13.747,19τ.μ.

	X	Y
Θ	505470,60	4520190,56
Β	505521,68	4520110,00
Ε	505398,57	4520031,93
Η	505351,13	4520116,12