

ΕΜΒΑΔΟΝ ΕΚΤΑΣΗΣ ① ΥΠΟ ΣΤΟΙΧΕΙΑ
ΑΒΓΔΕΖΗΘΙ-Α : Ε = 847,00τ.μ
εντος του υπ αριθμον 498 τεμαχιου
"λειβαδι κοινο"

ΕΜΒΑΔΟΝ ΕΚΤΑΣΗΣ ② ΥΠΟ ΣΤΟΙΧΕΙΑ
ΚΛΜΝΞΟΠΡ-Κ : Ε = 1327,00τ.μ
εντος του υπ αριθμον 498 τεμαχιου
"λειβαδι κοινο"

ΣΥΝΤΕΤΑΓΜΕΝΕΣ ΚΟΡΥΦΩΝ ΕΓΣΑ 87

A:	X=	331699.18	Y=	4521798.48
B:	X=	331709.07	Y=	4521784.20
Γ:	X=	331737.62	Y=	4521768.40
Δ:	X=	331741.75	Y=	4521760.84
E:	X=	331736.63	Y=	4521738.58
Z:	X=	331724.72	Y=	4521749.84
H:	X=	331724.15	Y=	4521757.59
Θ:	X=	331716.54	Y=	4521759.39
I:	X=	331701.63	Y=	4521778.48

ΣΥΝΤΕΤΑΓΜΕΝΕΣ ΚΟΡΥΦΩΝ ΗΑΤΤ

A:	X=	3146.88	Y=	-2017.97
B:	X=	3157.10	Y=	-2032.01
Γ:	X=	3186.01	Y=	-2047.15
Δ:	X=	3190.32	Y=	-2054.61
E:	X=	3185.71	Y=	-2076.98
Z:	X=	3173.55	Y=	-2066.00
H:	X=	3172.79	Y=	-2058.26
Θ:	X=	3165.15	Y=	-2056.65
I:	X=	3149.80	Y=	-2037.91

ΣΥΝΤΕΤΑΓΜΕΝΕΣ ΚΟΡΥΦΩΝ ΕΓΣΑ 87


K:	X=	331739.43	Y=	4521737.41
Λ:	X=	331746.58	Y=	4521766.14
M:	X=	331764.18	Y=	4521758.70
N:	X=	331781.07	Y=	4521740.66
Ξ:	X=	331792.27	Y=	4521716.65
O:	X=	331796.48	Y=	4521711.96
Π:	X=	331773.23	Y=	4521717.41
P:	X=	331757.44	Y=	4521732.34

ΣΥΝΤΕΤΑΓΜΕΝΕΣ ΚΟΡΥΦΩΝ ΗΑΤΤ

K:	X=	3188.54	Y=	-2078.09
Λ:	X=	3195.02	Y=	-2049.20
M:	X=	3212.79	Y=	-2056.23
N:	X=	3230.09	Y=	-2073.87
Ξ:	X=	3241.85	Y=	-2097.61
O:	X=	3246.16	Y=	-2102.21
Π:	X=	3222.79	Y=	-2097.30
P:	X=	3206.67	Y=	-2082.74

ΤΟΠΟΓΡΑΦΙΚΟ ΔΙΑΓΡΑΜΜΑ ΑΓΡΟΤΕΜΑΧΙΩΝ
ΣΤΟ ΑΓΡΟΚΤΗΜΑ ΛΥΚΟΙ ΕΔΕΣΣΑΣ
ΕΡΓΟΔΟΤΗΣ : ΤΖΙΩΤΑΣ ΑΘΑΝΑΣΙΟΣ

ΚΛΙΜΑΚΑ 1:1000
ΕΔΕΣΣΑ 20-3-2018

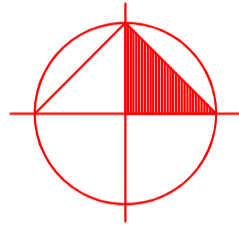


ΕΜΒΑΔΟΝ ΕΚΤΑΣΗΣ ③ ΥΠΟ ΣΤΟΙΧΕΙΑ
1,2,3,4...14,15,16-1 : Ε = 3141.50τ.μ
εντος του υπ αριθμον 499 τεμαχιου
"διαθεσιμο"

ΣΥΝΤΕΤΑΓΜΕΝΕΣ ΚΟΡΥΦΩΝ ΕΓΣΑ 87

1:	X=	331737.68	Y=	4521730.65
2:	X=	331747.97	Y=	4521721.72
3:	X=	331763.81	Y=	4521714.28
4:	X=	331776.41	Y=	4521697.99
5:	X=	331776.62	Y=	4521708.93
6:	X=	331794.77	Y=	4521704.69
7:	X=	331795.25	Y=	4521706.74
8:	X=	331801.22	Y=	4521705.71
9:	X=	331840.57	Y=	4521657.57
10:	X=	331828.05	Y=	4521662.30
11:	X=	331754.63	Y=	4521684.89
12:	X=	331749.59	Y=	4521685.63
13:	X=	331731.20	Y=	4521685.60
14:	X=	331722.71	Y=	4521699.33
15:	X=	331728.73	Y=	4521713.65
16:	X=	331736.28	Y=	4521725.23

ΣΥΝΤΕΤΑΓΜΕΝΕΣ ΚΟΡΥΦΩΝ ΗΑΤΤ

1:	X=	3186.95	Y=	-2084.89
2:	X=	3197.44	Y=	-2093.58
3:	X=	3213.45	Y=	-2100.65
4:	X=	3226.42	Y=	-2116.64
5:	X=	3226.38	Y=	-2105.70
6:	X=	3244.63	Y=	-2109.52
7:	X=	3245.06	Y=	-2107.45
8:	X=	3251.05	Y=	-2108.34
9:	X=	3291.51	Y=	-2155.55
10:	X=	3278.88	Y=	-2151.12
11:	X=	3204.96	Y=	-2130.24
12:	X=	3199.90	Y=	-2129.62
13:	X=	3181.51	Y=	-2130.07
14:	X=	3172.71	Y=	-2116.55
15:	X=	3178.39	Y=	-2102.09
16:	X=	3185.68	Y=	-2090.34

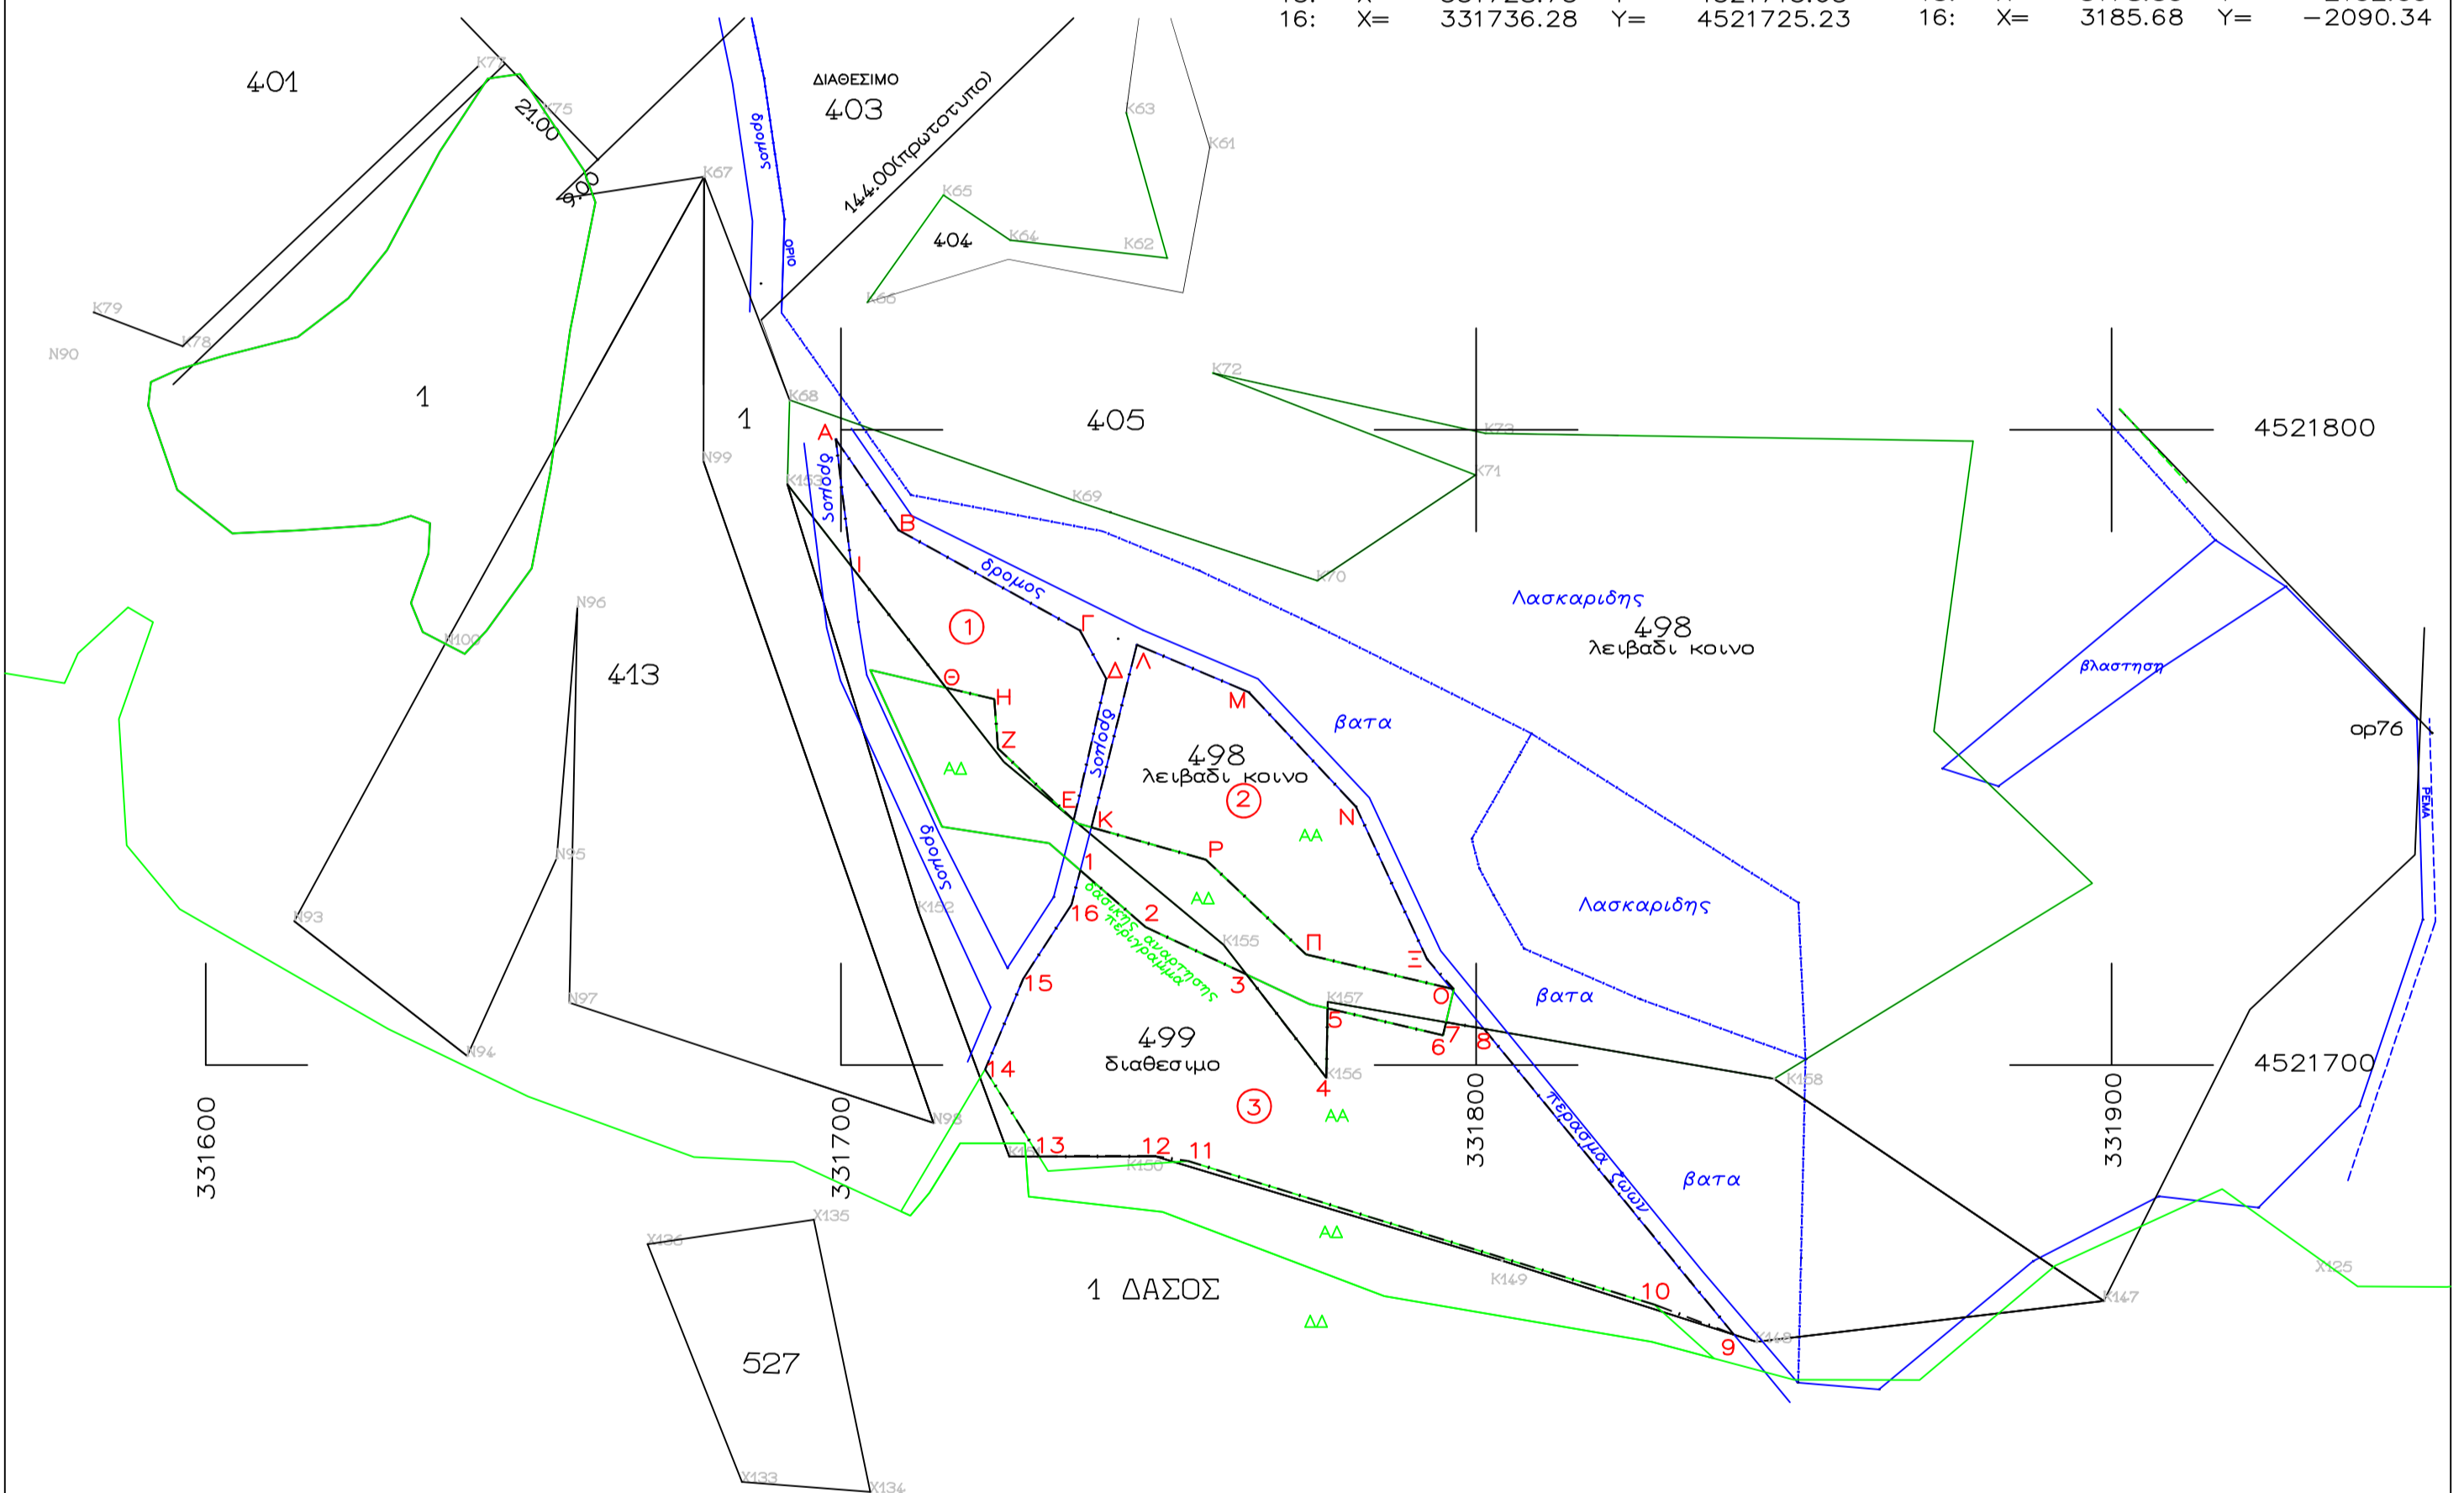

ΑΠΟΣΠΑΣΜΑ ΑΠΟ ΤΗΝ ΔΑΣΙΚΗ ΑΝΑΡΤΗΣΗ



ΥΠΕΥΘΥΝΗ ΔΗΛΩΣΗ (αρθρο 8, Ν.1599/86)

Σε εφαρμογη των διαταξεων της παρ.6, αρθρο 142, Ν.4483/17 δηλωνω οτι το παρον γεωτεμαχιο με στοιχεια ΑΒΓ...ΗΘΙ-Α εμβαδου 847.00τ.μ , το γεωτεμαχιο με στοιχεια ΚΛΜ...ΠΡ-Κ εμβαδου 1327.00τ.μ και το γεωτεμαχιο με στοιχεια 1,2,3...14,15,16-1 εμβαδου 3141.50τ.μ , βρισκονται στο αγροκτημα Λυκων και συμφωνα με τα στοιχεια του δασικου χαρτη του Δημοιου Εδεσσας της Π.Ε Πελλας , που ειναι προσωρινου χαρακτηρα, εμπίπτουν σε κατηγορια μορφης/καλυψης προσωρινου δασικου χαρτη ΑΑ δηλαδη ειναι ΜΗ ΔΑΣΙΚΟΥ ΧΑΡΑΚΤΗΡΑ

ΕΔΕΣΣΑ 20-6-2018

