


Διάγραμμα έκτασης παραχώρησης κατα χρήση
Αγρόκτημα Καταφύτου Διανομή έτους 1962
Τμήμα τεμαχίου 1398 Εμβαδό=36000τμ

ΚΛΙΜΑΚΑ 1:2000

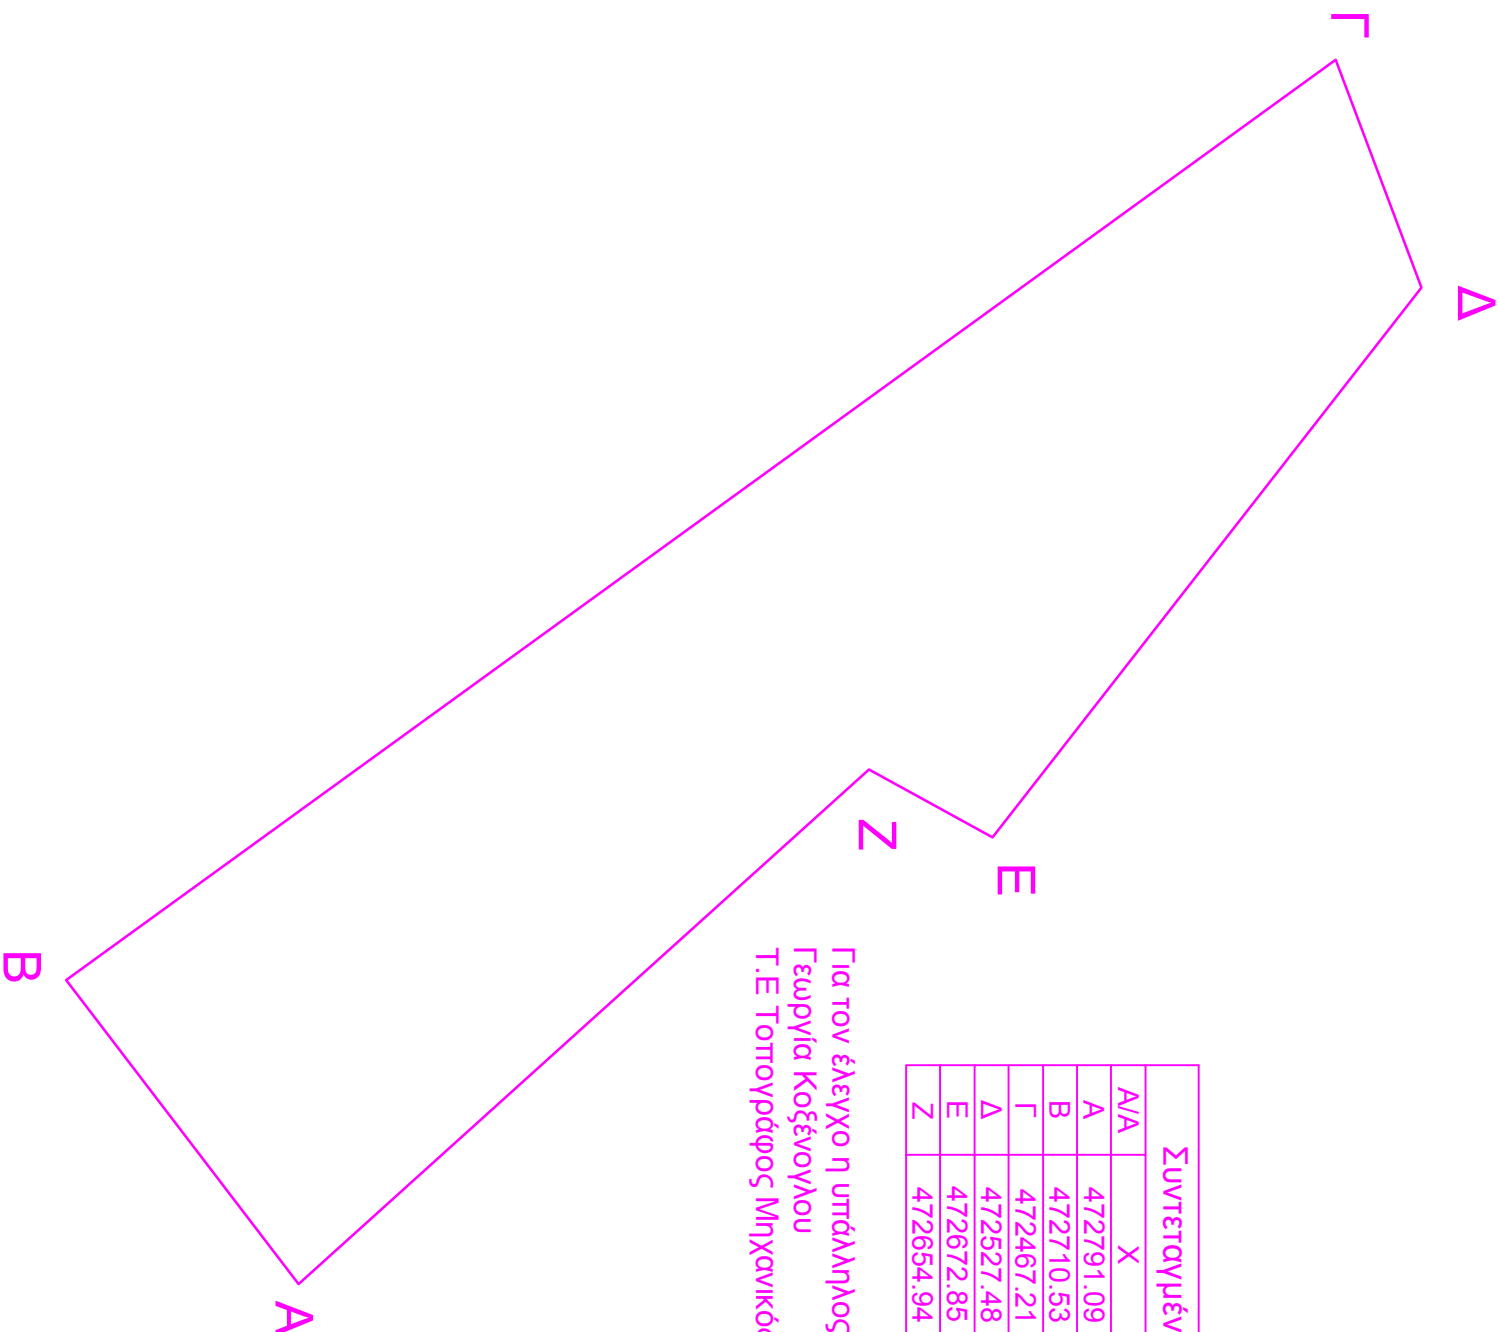

Συντεταγμένες ΕΓΣΣΑ		
Α/Α	X	Y
A	472791.09	4577041.09
B	472710.53	4576979.61
Γ	472467.21	4577315.38
Δ	472527.48	4577338.01
E	472672.85	4577224.67
Z	472654.94	4577191.94

Για τον έλεγχο η υπάλληλος
Γεωργία Κοξένογλου
Τ.Ε. Τοπογράφος Μηχανικός

Τοπογραφικό Διάγραμμα του ιδίου
Ανρ. Τοπογράφου Μηχανικού Α.Π.Θ
Νικόλαου Τσεντμεσίδη