


ΔΙΑΓΡΑΜΜΑ ΕΚΤΑΣΗΣ ΠΡΟΣ ΠΑΡΑΧΩΡΗΣΗ ΚΑΤΑ ΧΡΗΣΗ
ΤΜΗΜΑΤΑ ΤΕΜΑΧΙΟΥ 969
ΑΓΡΟΚΤΗΜΑ << ΜΑΓΓΑΝΑ >> - Ν. ΞΑΝΘΗΣ
ΑΝΑΔΑΣΜΟΣ ΕΤΟΥΣ 2003-06 κλίμακα 1:5000

ΤΜΗΜΑ ΤΟΠΟΓΡΑΦΙΑΣ ΕΠΟΙΚΙΣΜΟΥ ΚΑΙ ΑΝΑΔΑΣΜΟΥ

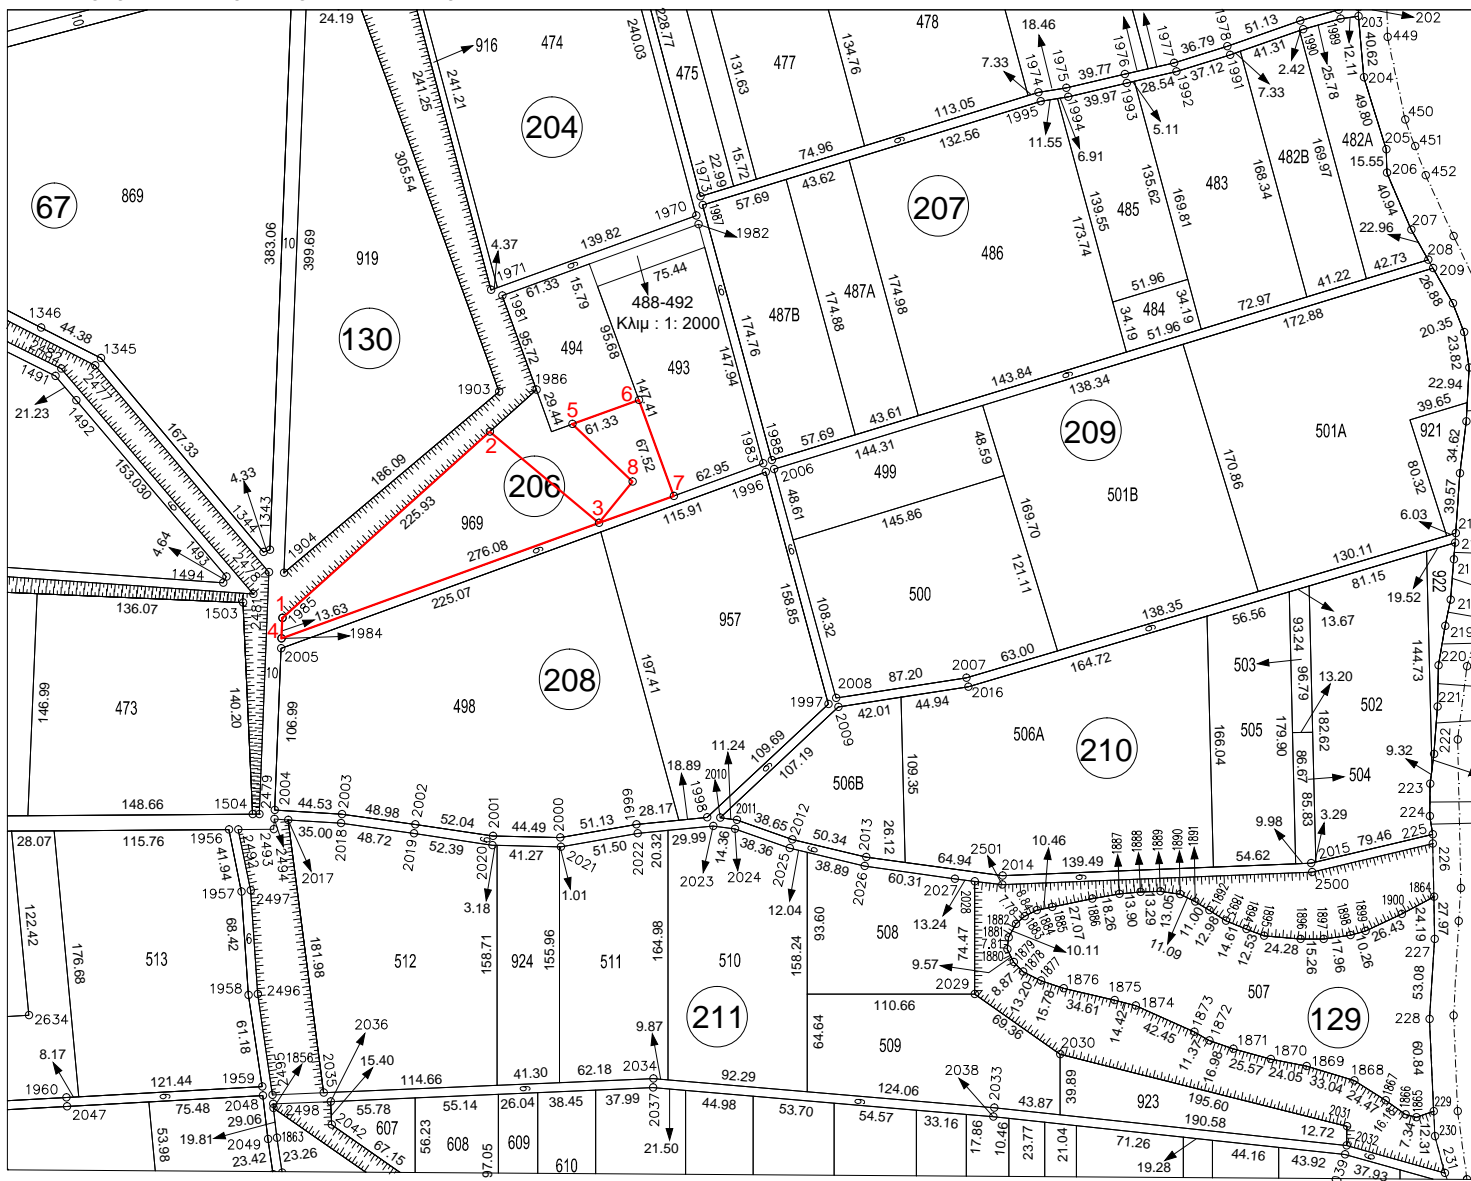

Συντεταγμένες τεμ. (1-2-3-4)
τμήμα τεμ. 969 σε ΕΓΣΑ ' 87

X=576153.70 Y=4532275.27
X=576290.93 Y=4532398.38
X=576363.20 Y=4532337.99
X=576153.16 Y=4532261.65

E=10001.88 τ.μ.

Συντεταγμένες τεμ. (5-6-7-3-8)
τμήμα τεμ. 969 σε ΕΓΣΑ ' 87

X=576345.58 Y=4532403.43
X=576389.57 Y=4532419.42
X=576412.64 Y=4532355.96
X=576363.20 Y=4532337.99
X=576385.39 Y=4532365.29

E=2389.47 τ.μ.

ΘΕΩΡΗΘΗΚΕ

Ξάνθη 15 / 03 / 2019

Ο Προϊστάμενος της Διεύθυνσης
 Αγροτικής Οικονομίας και Κτηνιατρικής

Ξάνθη 15 / 03 / 2019
 Ο Εκτελεσάς την εργασία

Ξάνθη 15 / 03 / 2019
 Ο προϊστάμενος του τμήματος
 Τοπογραφίας Εποικισμού και Αναδάσμου