



ΑΠΟΣΠΑΣΜΑ
ΑΡΓΟΚΤΗΜΑΤΟΣ
"ΖΥΓΟΣ ΕΞΩΧΩΡΑΦΑ"
 ΑΝΑΔΑΣΜΟΣ 2005-2018
 ΚΛΙΜΑΚΑ 1: 2000

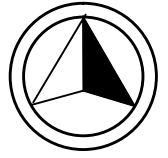

ΕΓΓΑ 87

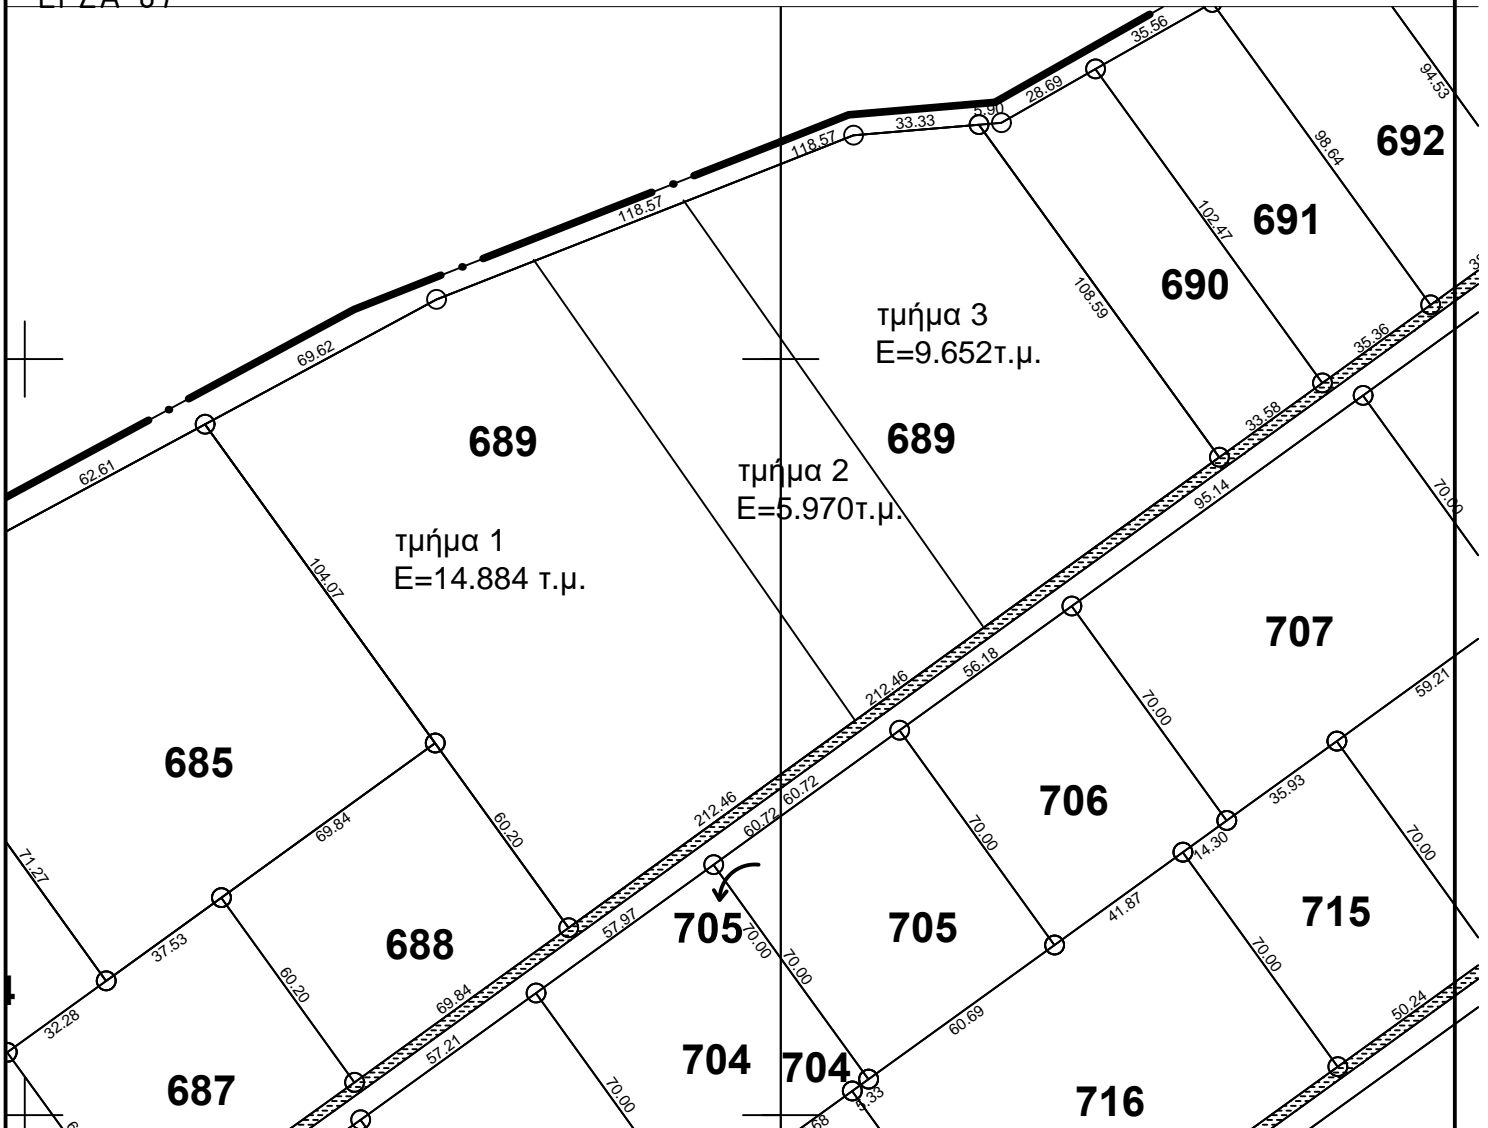

Τμήμα 2 του τεμαχίου 689 εμβαδού 5.970τ.μ. (πρώην 7000 Z33)

	X	Y
Δ	530879,99	4540249,17
A	530919,66	4540265,00
B	530998,77	4540152,31
Γ	530964,81	4540127,59