



ΑΠΟΣΠΑΣΜΑ
ΑΡΓΟΚΤΗΜΑΤΟΣ
"ΖΥΓΟΣ ΕΞΩΧΩΡΑΦΑ"
 ΑΝΑΔΑΣΜΟΣ 2005-2018
 ΚΛΙΜΑΚΑ 1: 2000

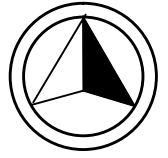

ΕΓΓΑ 87

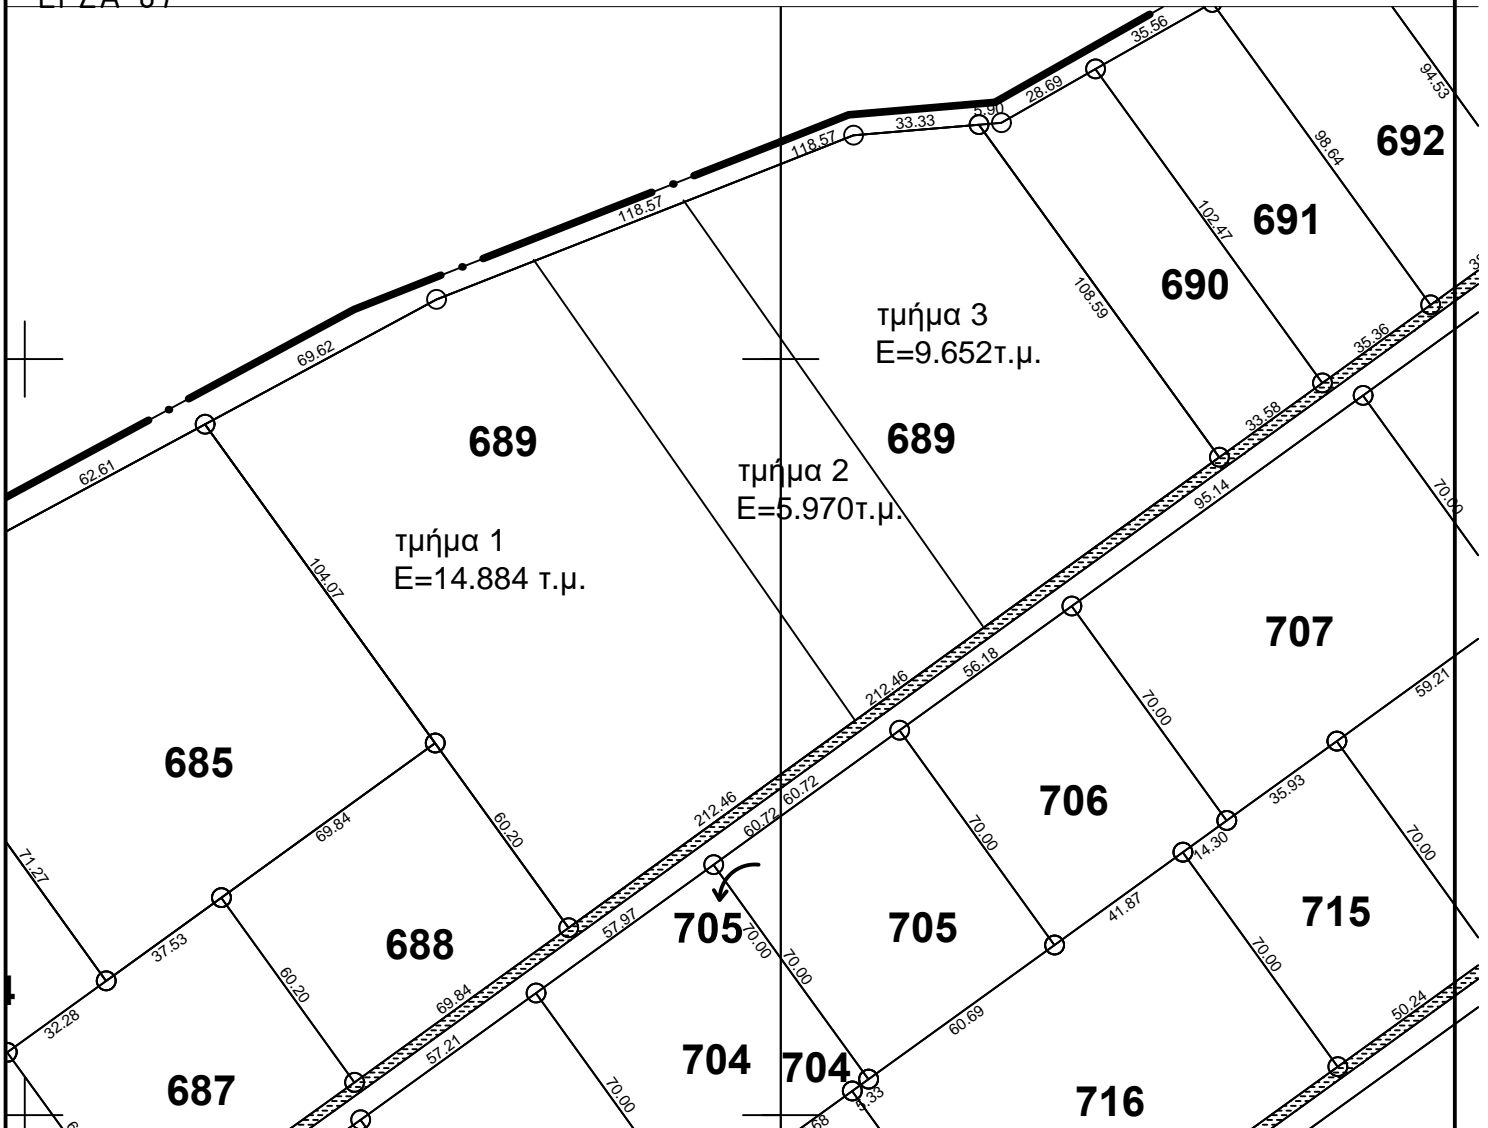

Τμήμα 1 του τεμαχίου 689 εμβαδού 14.884τ.μ. (πρώην 7000 Z33)

	X	Y
A	530793,00	4540205,64
B	530854,14	4540238,90
Δ	530879,99	4540249,17
Γ	530964,81	4540127,59
Z	530889,63	4540072,88