

ΑΠΟΖΗΤΗΣΗ

ΑΓΡΟΚΤΗΜΑΤΟΣ


"ΠΟΔΟΧΩΡΙ"

ΣΥΜΠΛ/ΚΗ ΔΙΑΝΟΜΗ 1992

ΚΛΙΜΑΚΑ 1: 5000



ΕΓΣΑ 87

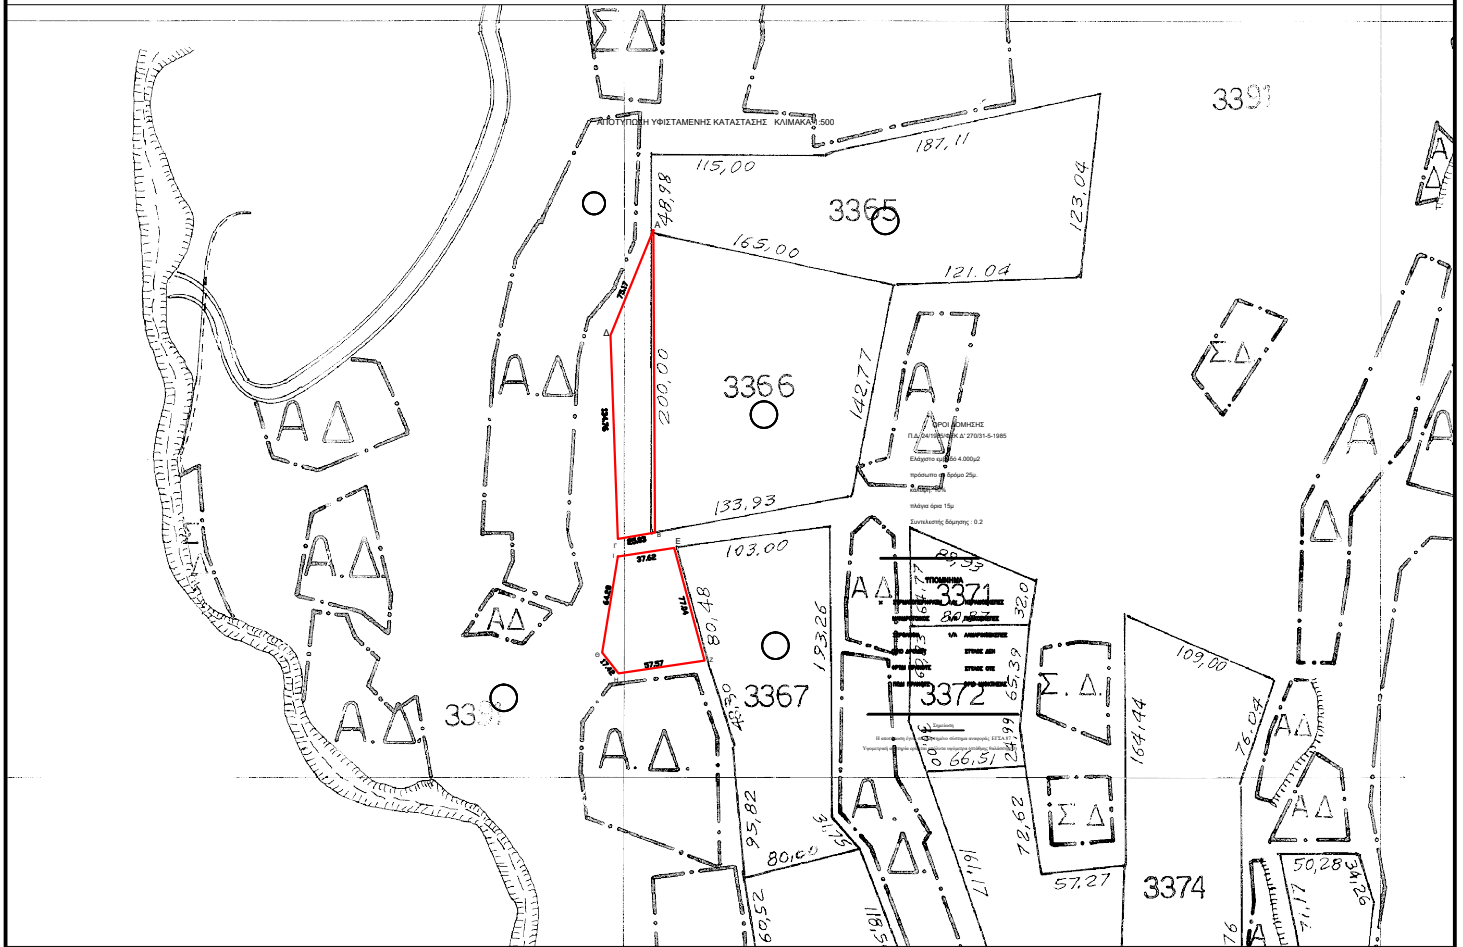

Εμβαδό 4.555τ.μ. τμήματος κοινοχρήστου 3391 Αγροκτήματος Ποδοχωρίου (Α-Β-Γ-Δ-Α)

A/A	ΑΡ. ΣΗΜΕΙΩΝ	X	Y	ΜΗΚΟΣ ΠΛΕΥΡΑΣ
1	A	501646.61	4518749.22	199.92 25.03 134.76 75.17
2	B	501647.64	4518549.30	
3	Γ	501622.98	4518544.98	
4	Δ	501618.11	4518679.65	
5	A	501646.61	4518749.22	

Εμβαδό 4.050τ.μ. τμήματος κοινοχρήστου 3391 Αγροκτήματος Ποδοχωρίου (Ε-Ζ-Η-Θ-Ι-Ε)

A/A	ΑΡ. ΣΗΜΕΙΩΝ	X	Y	ΜΗΚΟΣ ΠΛΕΥΡΑΣ
1	E	501660.30	4518539.08	77.04 57.57 17.42 64.28 37.62
2	Z	501680.37	4518464.70	
3	H	501623.43	4518456.21	
4	Θ	501612.70	4518469.93	
5	I	501623.12	4518533.36	
6	E	501660.30	4518539.08	