


# ΑΠΟΣΠΑΣΜΑ ΑΡΓΟΚΤΗΜΑΤΟΣ "ΠΟΔΟΧΩΡΙ"

ΕΓΣΑ 87

ΣΥΜΠΛ/ΚΗ ΔΙΑΝΟΜΗ 1960



ΚΛΙΜΑΚΑ 1: 5000

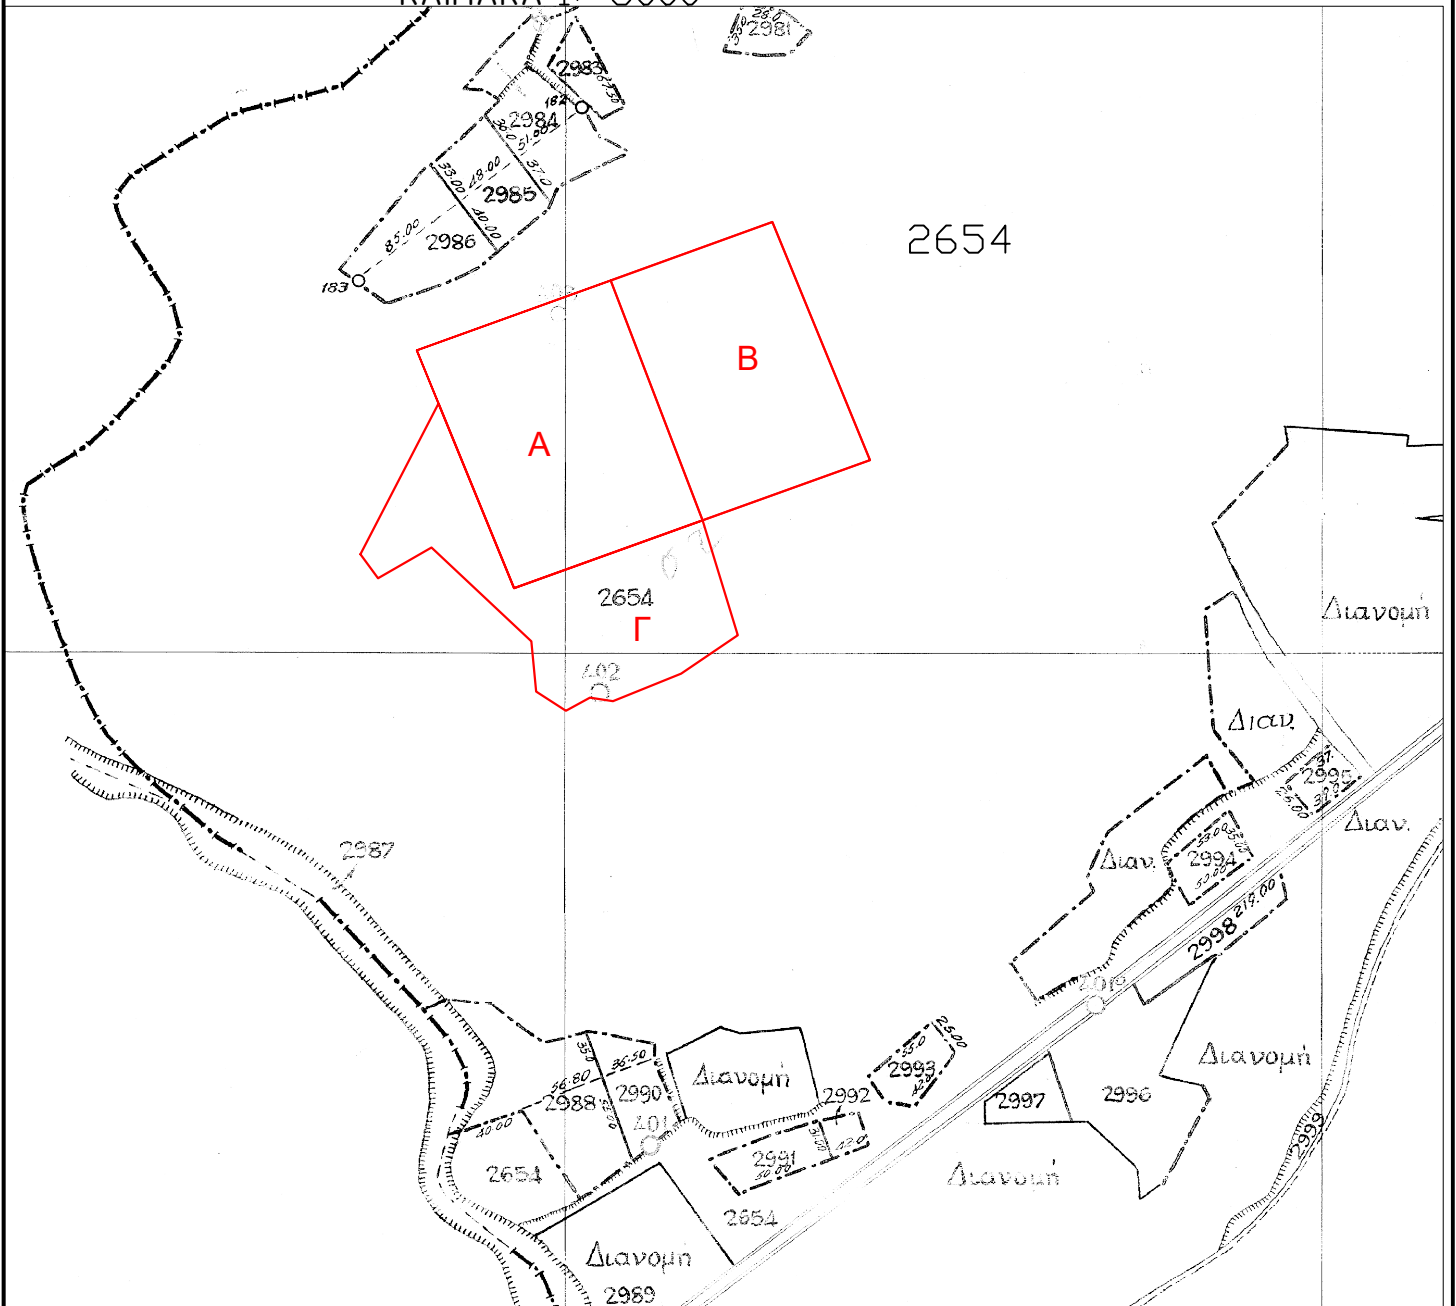

Τμήμα Γ του 2654 κοινοχρήστου εμβαδού 19.640τ.μ.

	X	Y
	500636,87	4518635,82
	500743,88	4518674,38
	500808,33	4518517,07
	500697,75	4518477,22
	500636,87	4518635,82