

ΑΠΟΣΠΑΣΜΑ ΑΡΓΟΚΤΗΜΑΤΟΣ "ΕΛΛΙΟΧΩΡΙ"

ΣΥΜΠΛΗΡΩΜΑΤΙΚΗ ΔΙΑΝΟΜΗ 1963
ως αναθεωρήθη το 1971-75
ΚΛΙΜΑΚΑ 1: 5000




ΕΓΣΑ 87

ΠΑΓΓΑΙΟΥ

1976, 1978

ΝΟΜΗ 1963 ΩΣ ΑΝΕΘΕΩΡΗΘΗ ΤΟ 1971 κ

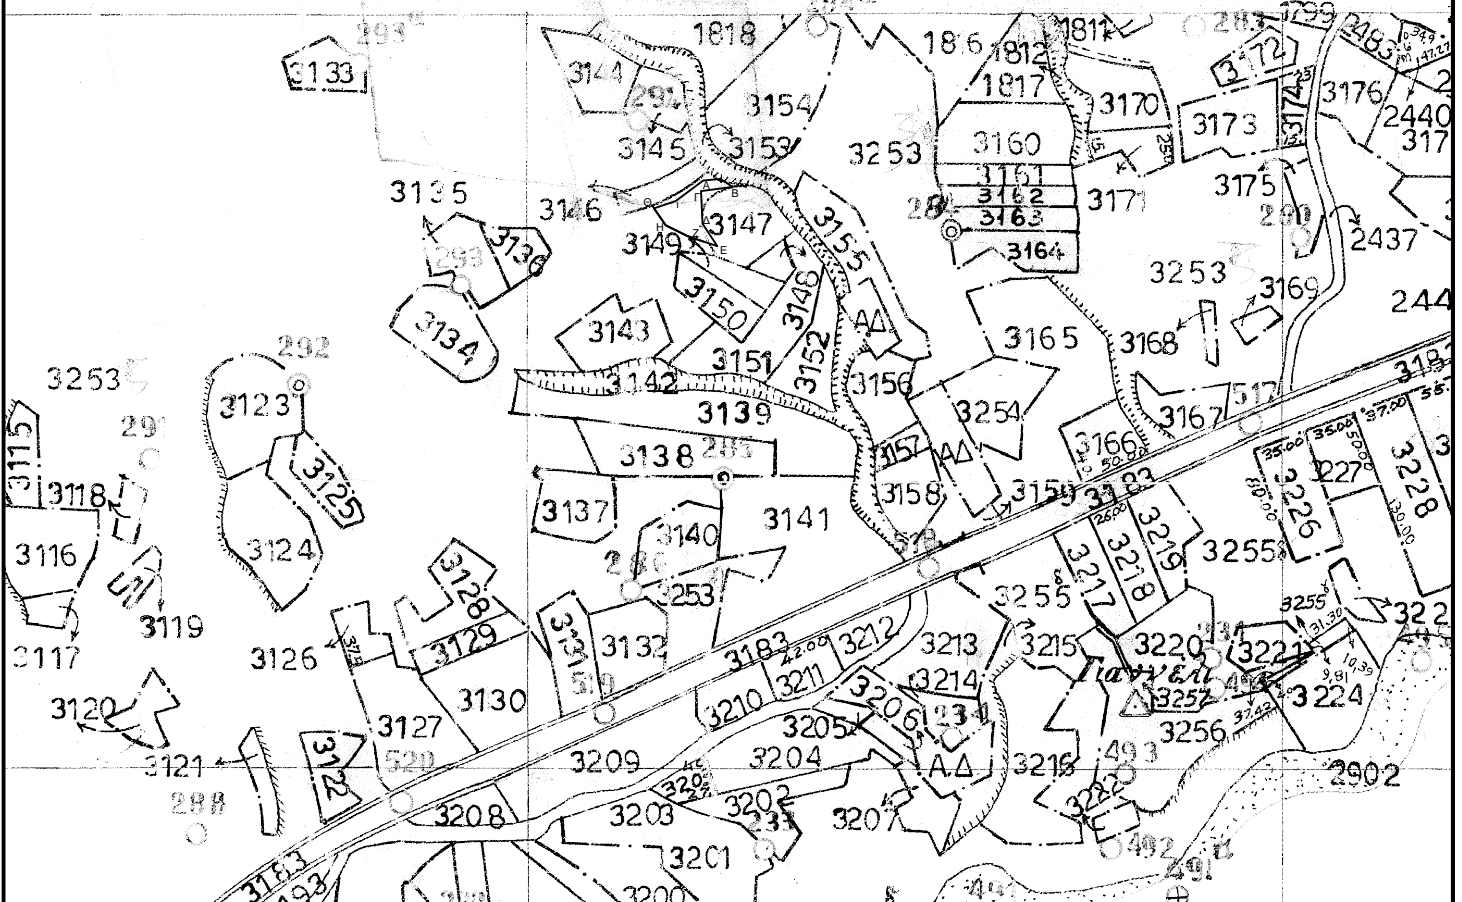

Τμήμα του 3253 με κορυφές ΑΒΓΔΕΖΗΘΙΚΑ, Εμβαδού 834,66 τ.μ

	X	Y
A	520104,48	4515819,41
B	520112,68	4515814,29
Γ	520091,59	4515811,41
Δ	520092,70	4515789,80
E	520102,46	4515774,93
Z	520083,05	4515781,70
H	520068,41	4515788,88
Θ	520060,59	4515799,96
I	520075,01	4515804,98
K	520093,07	4515818,44