



ΑΠΟΣΠΑΣΜΑ
ΑΡΓΟΚΤΗΜΑΤΟΣ
"ΚΟΚΚΙΝΟΧΩΡΙ"

ΣΥΜΠΛΗΡΩΜΑΤΙΚΗ ΔΙΑΝΟΜΗ
ΕΤΟΥΣ 1979
ΚΛΙΜΑΚΑ 1: 5000

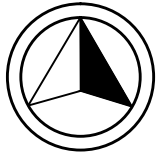

ΕΓΣΑ 87

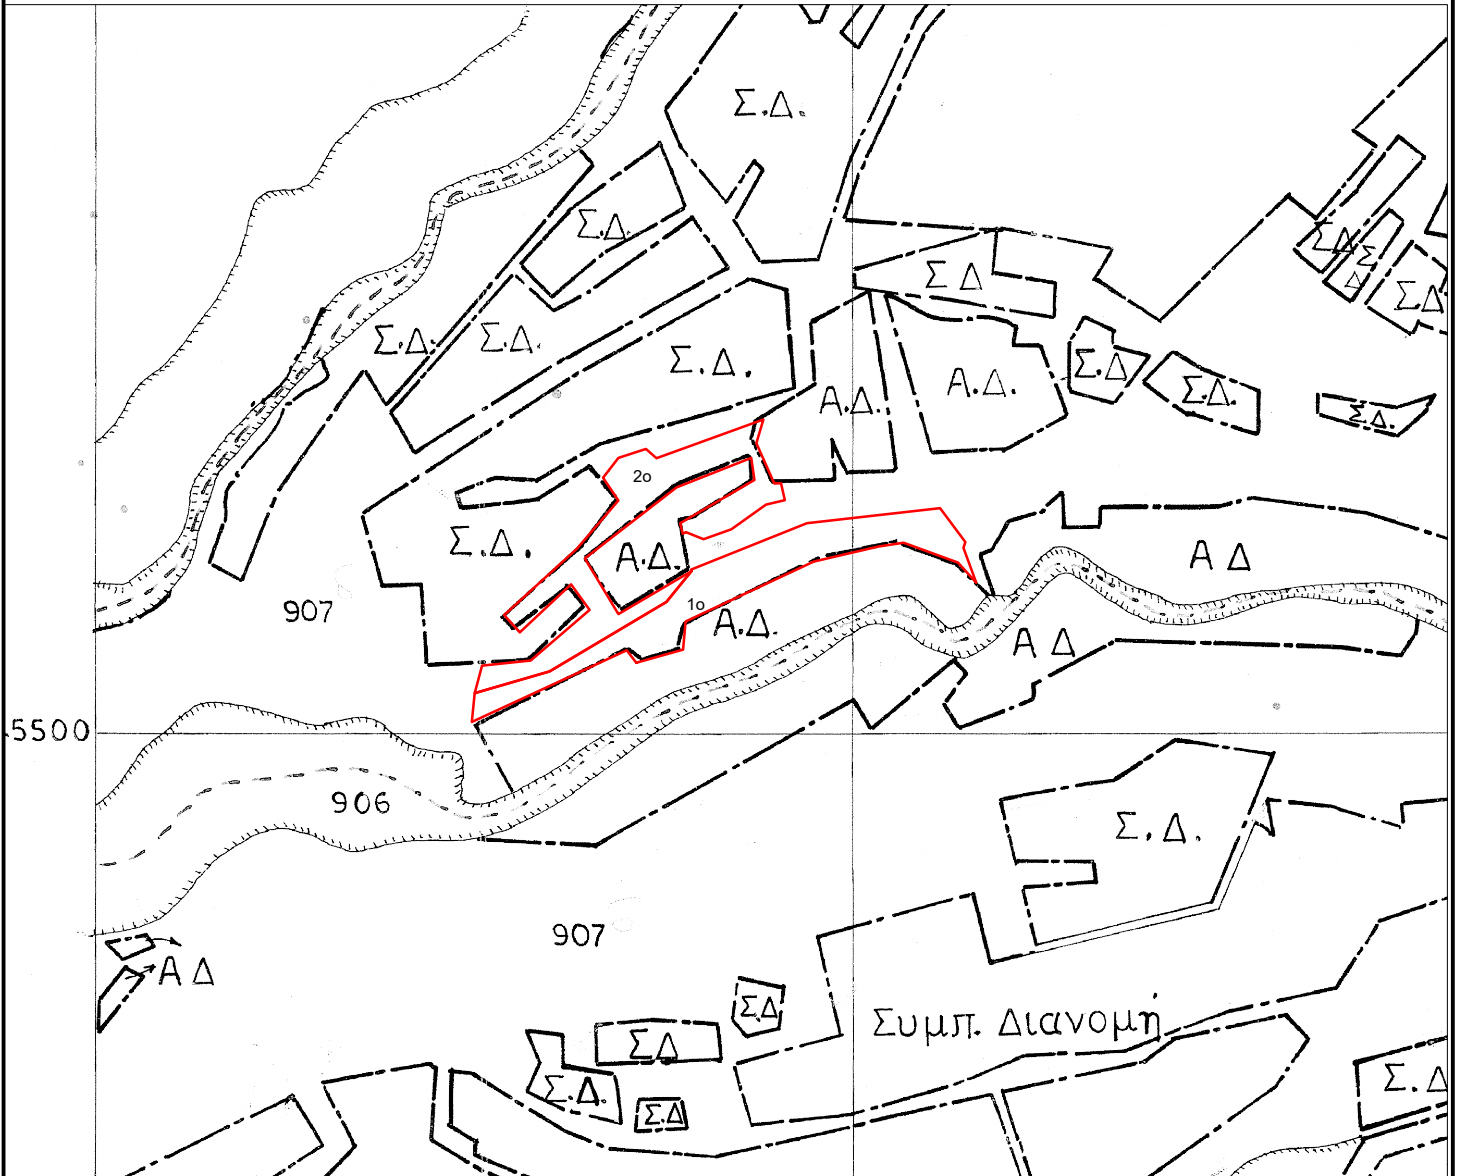

Τμήμα 1^ο ΑΒΓΔΑ...ΡΣΤ του 907, έκτασης 7.593,58 τμ :