


**ΑΠΟΣΠΑΣΜΑ**  
**ΑΡΓΟΚΤΗΜΑΤΟΣ**  
**"ΚΟΚΚΙΝΟΧΩΡΙ"**

ΣΥΜΠΛΗΡΩΜΑΤΙΚΗ ΔΙΑΝΟΜΗ  
ΕΤΟΥΣ 1979  
ΚΛΙΜΑΚΑ 1: 5000

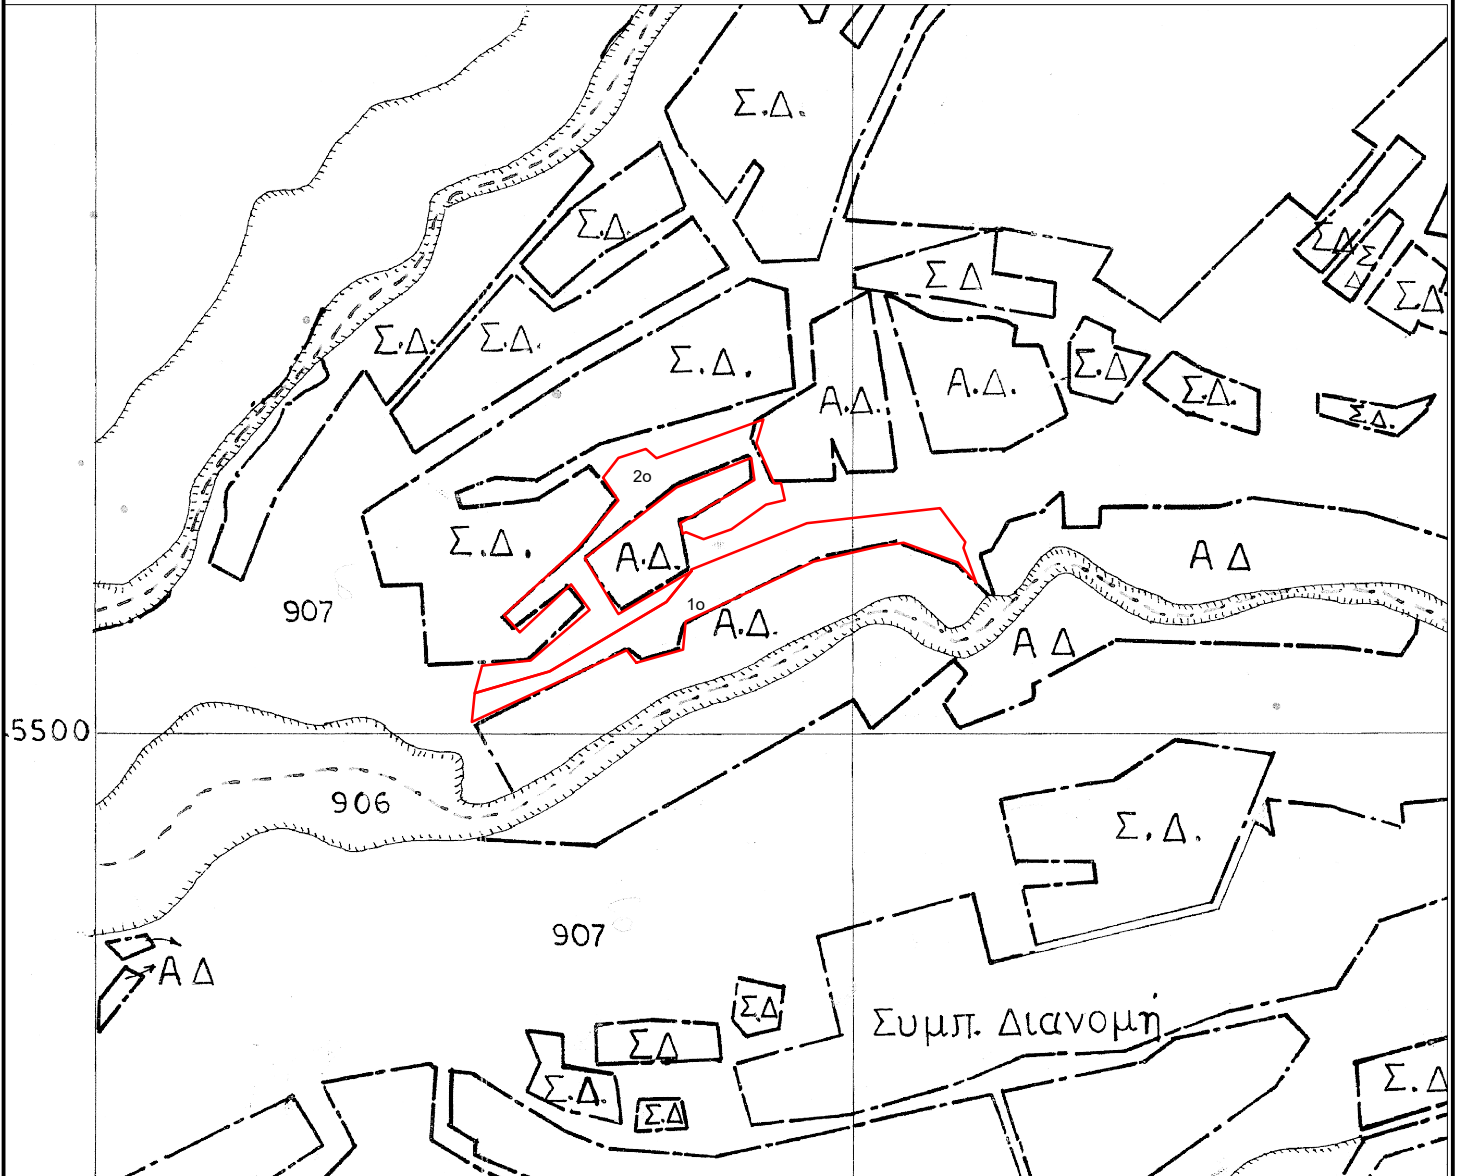

ΕΓΣΑ 87



Τμήμα 2<sup>ο</sup> Α1Β1Γ1... ΧΨΩ του 907, έκτασης 8.029 τμ :