


# ΑΡΓΟΚΤΗΜΑΤΟΣ "ΠΟΝΤΙΑΔΑ"


ΣΥΜΠΛ/ΚΗ ΔΙΑΝΟΜΗ 1974  
ΚΛΙΜΑΚΑ 1: 5000

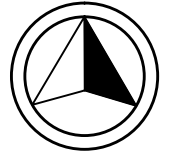

ΕΓΣΑ 87

## Γέροντας

Ποντιάδα

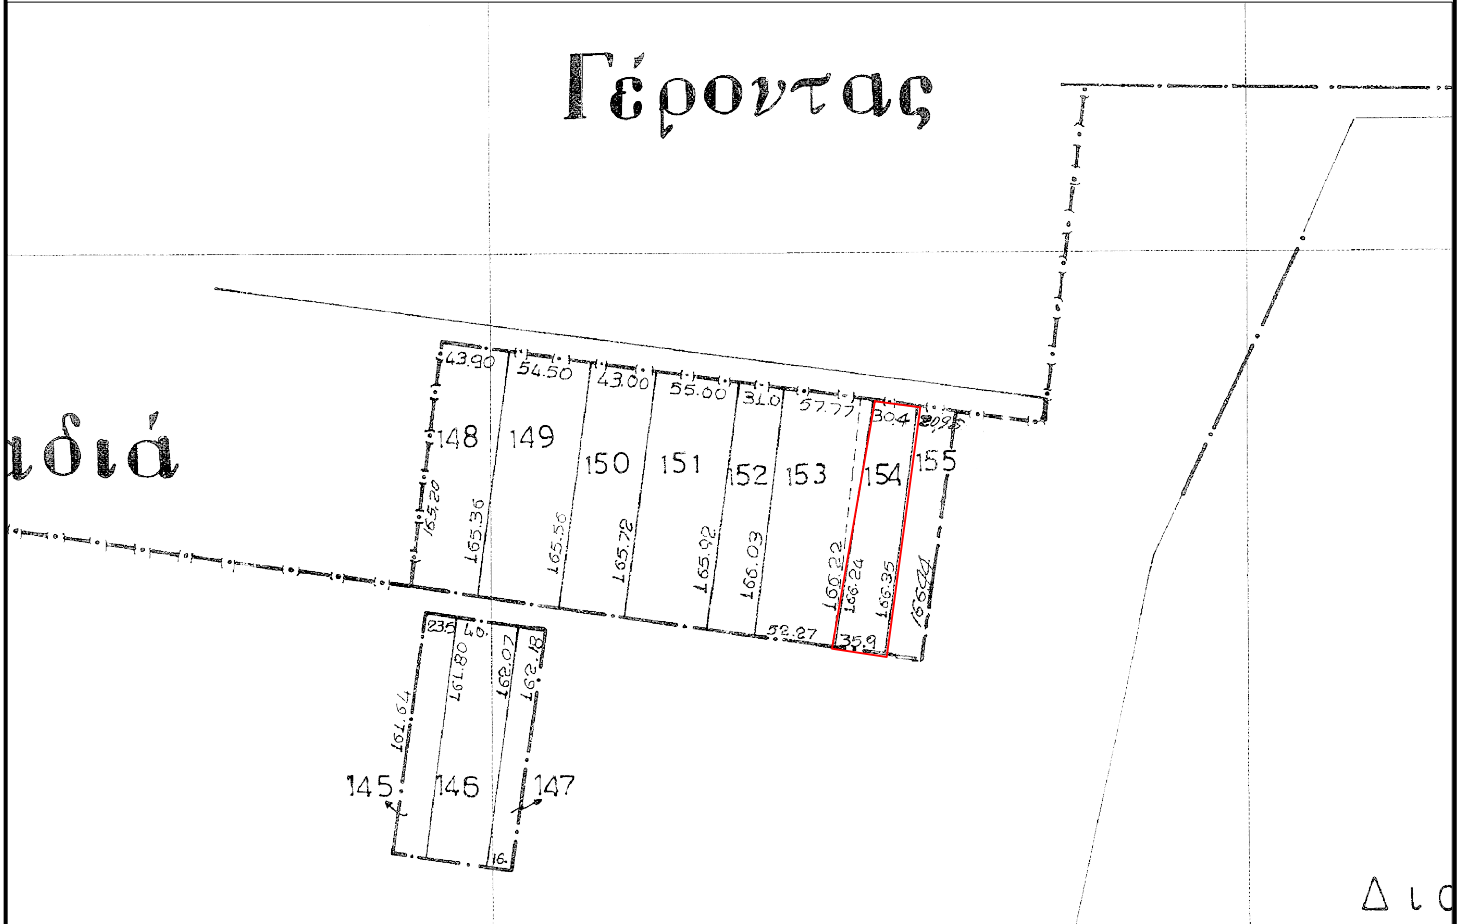

Το αυτούσιο τεμάχιο 154 έκτασης 5.566 τ.μ.

	X	Y
A	557972,76	4538402,07
B	558002,89	4538398,06
Γ	557980,14	4538233,60
Δ	557944,59	4538238,53