



**ΑΠΟΣΠΑΣΜΑ**  
**ΑΡΓΟΚΤΗΜΑΤΟΣ**  
**"ΝΙΚΗΣΙΑΝΗ - ΓΕΩΡΓΙΑΝΗ"**  
 ΣΥΜΠΛΗΡΩΜΑΤΙΚΗ ΔΙΑΝΟΜΗ 1961  
 ΚΛΙΜΑΚΑ 1: 5000

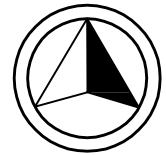

ΕΓΣΑ 87

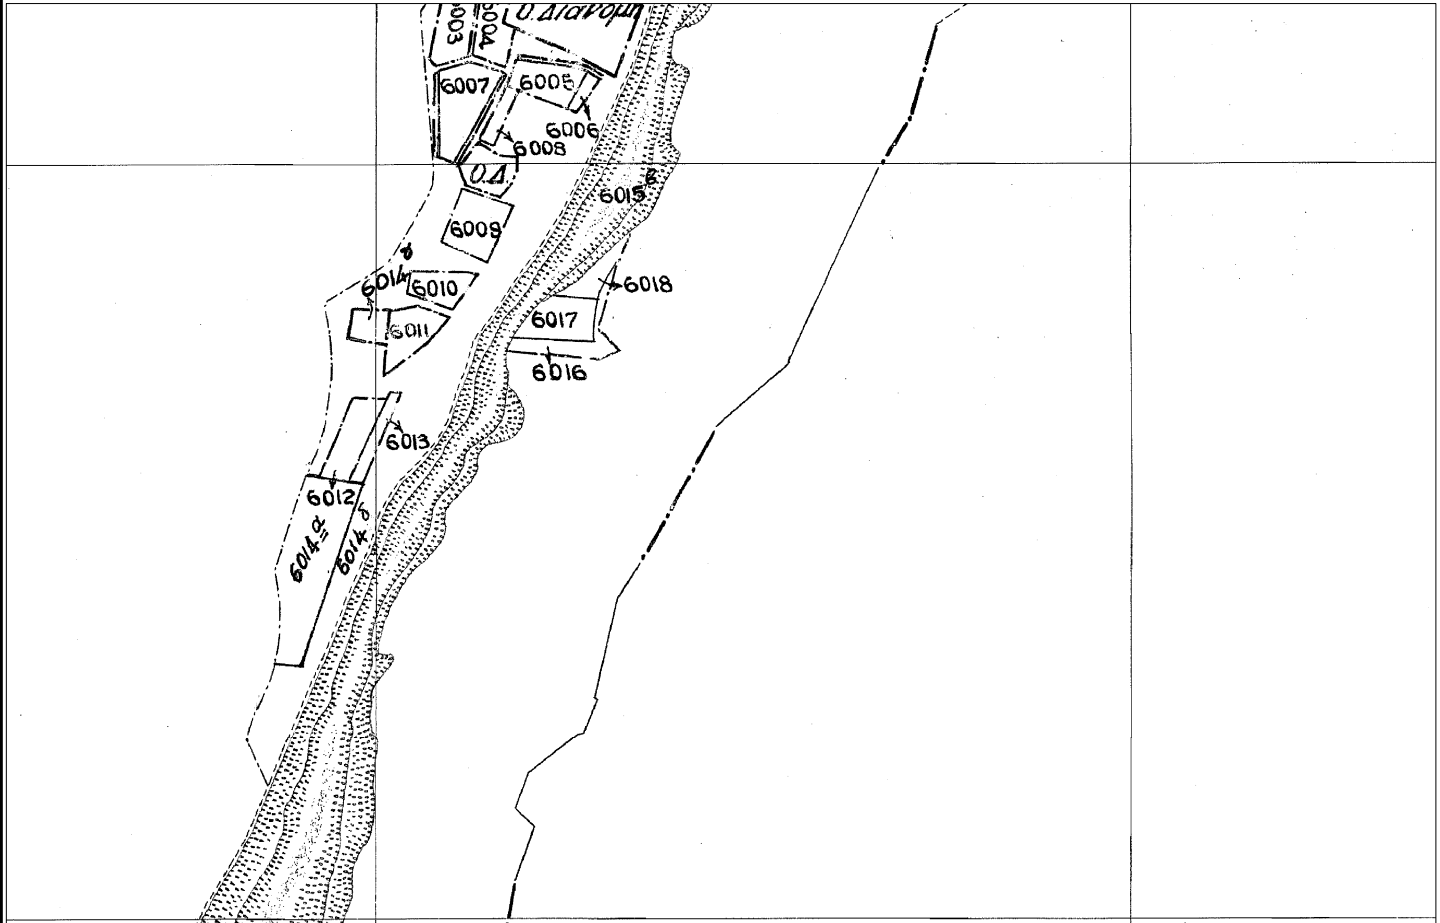

τεμάχιο 6017 εμβαδού 1.312τ.μ.

	X	Y
A	511648,01	4531899,75
B	511680,01	4531887,84
Γ	511676,11	4531872,64
Δ	511677,29	4531864,23
E	511625,14	4531867,39
Z	511635,61	4531887,80