


**ΑΠΟΣΠΑΣΜΑ**  
**ΑΡΓΟΚΤΗΜΑΤΟΣ**  
**"ΑΚΡΟΠΟΤΑΜΟΣ"**  
 ΔΗΜΟΣΙΕΣ ΔΑΣΙΚΕΣ ΕΚΤΑΣΕΙΣ  
 ΣΥΜΠΛ/ΚΗ ΔΙΑΝΟΜΗ 1992  
 ΚΛΙΜΑΚΑ 1: 5000

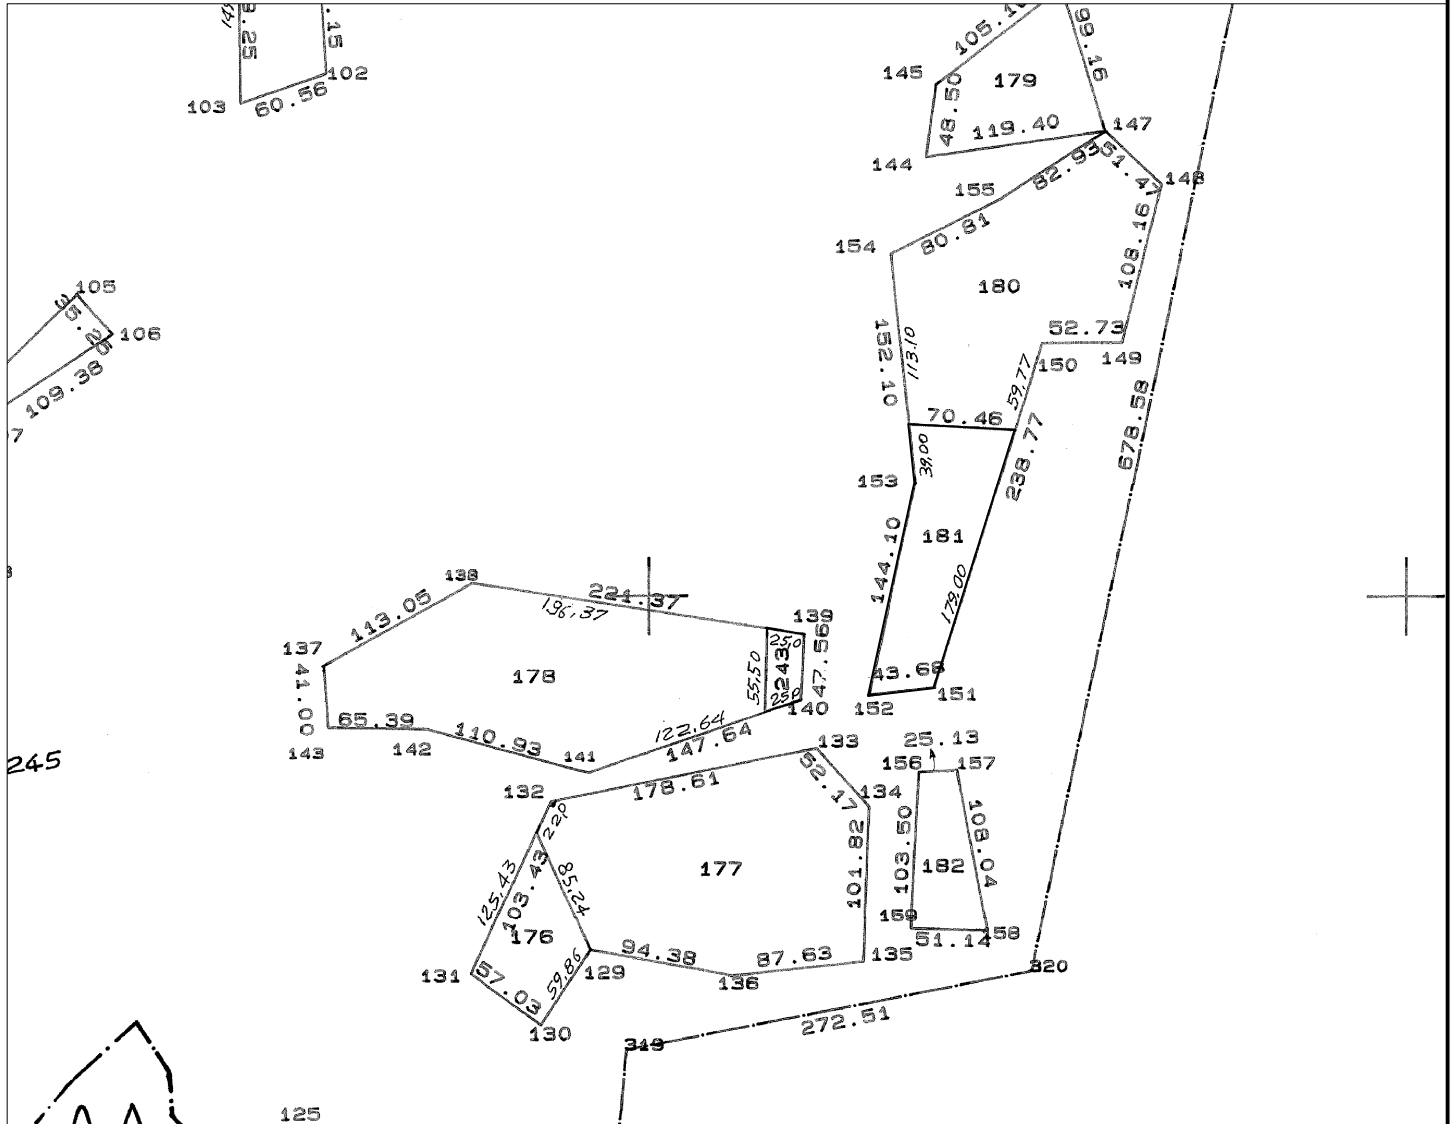

ΕΓΣΑ 87



Τεμάχιο 181 έκτασης 9.056τ.μ.

	X	Y
A	504349,42	4509894,63
B	504419,77	4509890,81
Γ	504366,23	4509720,01
Δ	504322,84	4509715,05
E	504353,54	4509855,85
A	504349,42	4509894,63