


ΑΡΓΟΚΤΗΜΑ "ΠΑΛΑΙΟΧΩΡΙ"

ΑΝΑΔΑΣΜΟΣ 1993-2004

ΚΛΙΜΑΚΑ 1: 2000



ΕΓΣΑ 87

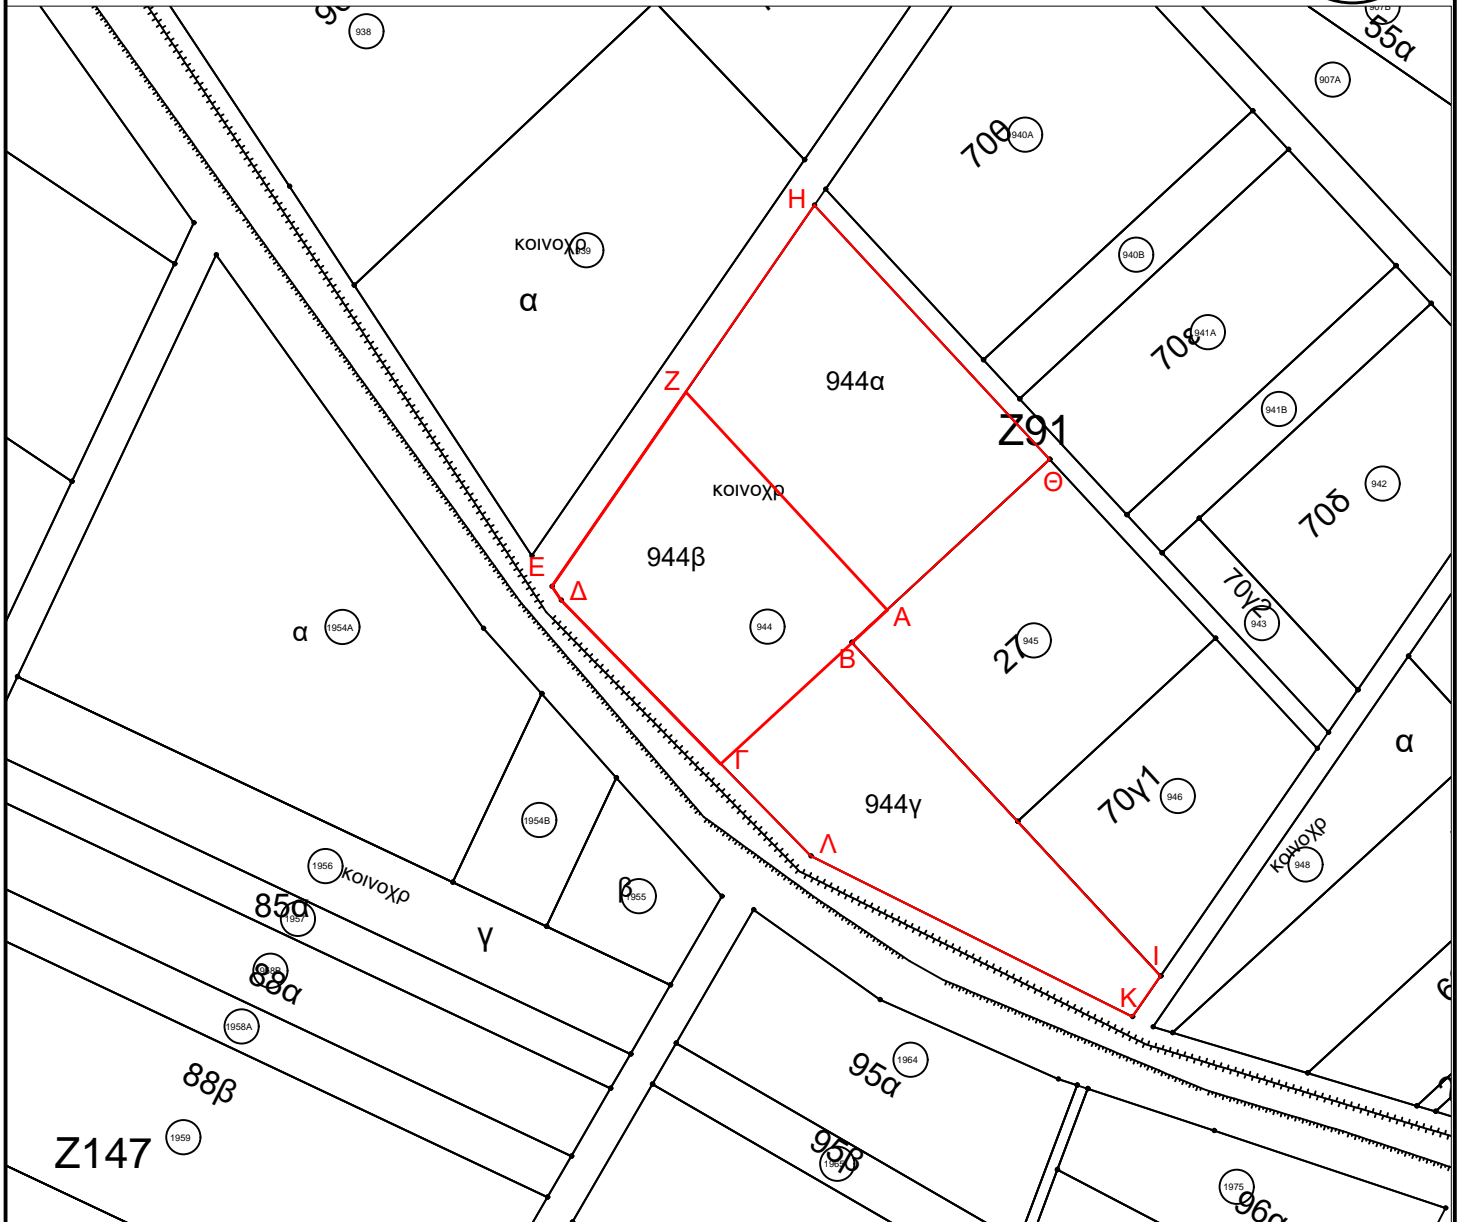

Τμήμα ΑΖΗΘΑ του 944 εμβαδού 4948,53τ.μ.

	X	Y
A	516037,26	4534547,00
Z	515984,03	4534604,67
H	516018,08	4534654,82
Θ	516080,30	4534587,55