


ΔΙΑΓΡΑΜΜΑ ΕΚΤΑΣΗΣ ΠΡΟΣ ΠΑΡΑΧΩΡΗΣΗ ΚΑΤΑ ΧΡΗΣΗ
ΤΜΗΜΑΤΑ ΤΕΜΑΧΙΟΥ 505057
ΑΓΡΟΚΤΗΜΑ <<ΔΙΟΜΗΔΕΙΑ>> - Ν. ΞΑΝΘΗΣ
ΔΙΑΝΟΜΗ ΕΤΟΥΣ 1962 κλίμακα 1:5000

ΤΜΗΜΑ ΤΟΠΟΓΡΑΦΙΑΣ ΕΠΟΙΚΙΣΜΟΥ ΚΑΙ ΑΝΑΔΑΣΜΟΥ

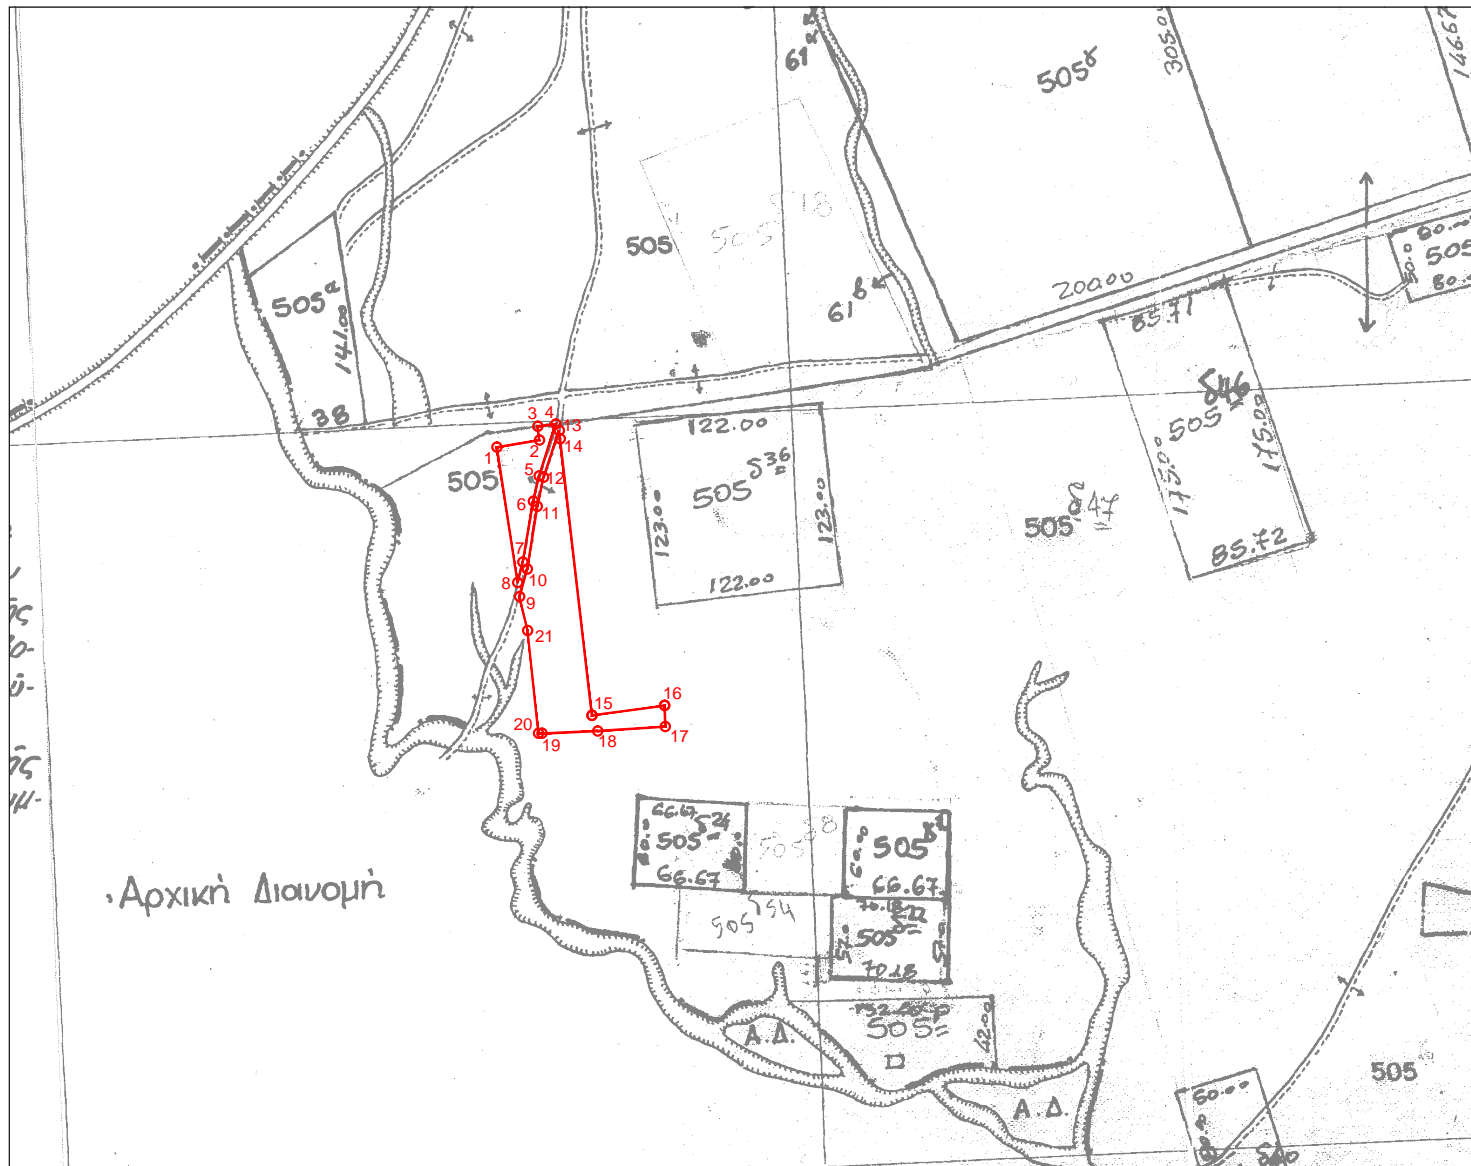

Συντεταγμένες τεμ. (1-2-3-4-5-7-8)
τμήμα τεμ. 505057 σε ΕΓΣΑ ' 87

X=573427.84 Y=4547622.86
X=573455.93 Y=4547627.65
X=573454.85 Y=4547636.73
X=573466.72 Y=4547638.15
X=573455.82 Y=4547603.95
X=573451.90 Y=4547587.12
X=573445.02 Y=4547546.95
X=573441.61 Y=4547533.31

E= 1639.84 τ.μ.

Ξάνθη 8 / 07 / 2020
Ο Εκτελέσας την εργασία

ΑΝΑΣΤΑΣΙΑΚΗΣ ΒΑΣΙΛΕΙΟΣ
Τ.Ε. ΤΟΠΟΓΡΑΦΟΣ ΜΗΧΑΝΙΚΟΣ

Συντεταγμένες τεμ. (9-10...20-21)
τμήμα τεμ. 505057 σε ΕΓΣΑ ' 87

X=573442.78 Y=4547524.15
X=573447.94 Y=4547542.28
X=573454.56 Y=4547583.83
X=573458.74 Y=4547603.13
X=573469.02 Y=4547633.96
X=573469.66 Y=4547628.37
X=573490.69 Y=4547445.58
X=573538.85 Y=4547452.06
X=573539.28 Y=4547438.15
X=573494.43 Y=4547435.21
X=573457.59 Y=4547433.61
X=573455.42 Y=4547433.59
X=573448.17 Y=4547501.63

E= 6137.07 τ.μ.

Ξάνθη 8 / 07 / 2020
Ο προϊστάμενος του τμήματος
Τοπογραφίας Εποικισμού και Αναδάσμου

ΜΠΑΡΜΠΑΣ ΕΥΑΓΓΕΛΟΣ
Π.Ε. ΑΓΡΟΝΟΜΩΝ ΤΟΠΟΓΡΑΦΩΝ ΜΗΧΑΝΙΚΩΝ

ΘΕΩΡΗΘΗΚΕ

Ξάνθη 8 / 07 / 2020
Με εντολή Περιφερειάρχη Α.Μ.Θ.
Ο Προϊστάμενος της Διεύθυνσης
Αγροτικής Οικονομίας και Κτηνιατρικής

ΚΑΜΑΡΙΑΝΑΚΗΣ ΑΝΔΡΕΑΣ
ΓΕΩΠΟΝΟΣ