


ΔΙΑΓΡΑΜΜΑ ΕΚΤΑΣΗΣ ΠΡΟΣ ΠΑΡΑΧΩΡΗΣΗ ΚΑΤΑ ΧΡΗΣΗ  
ΤΜΗΜΑ ΤΕΜΑΧΙΟΥ 296  
ΑΓΡΟΚΤΗΜΑ <<ΜΥΚΗ- ΓΕΡΑΚΑΣ>> - Ν. ΞΑΝΘΗΣ  
ΔΙΑΝΟΜΗ ΕΤΟΥΣ 1966 κλίμακα 1:2000

ΤΜΗΜΑ ΤΟΠΟΓΡΑΦΙΑΣ ΕΠΟΙΚΙΣΜΟΥ ΚΑΙ ΑΝΑΔΑΣΜΟΥ

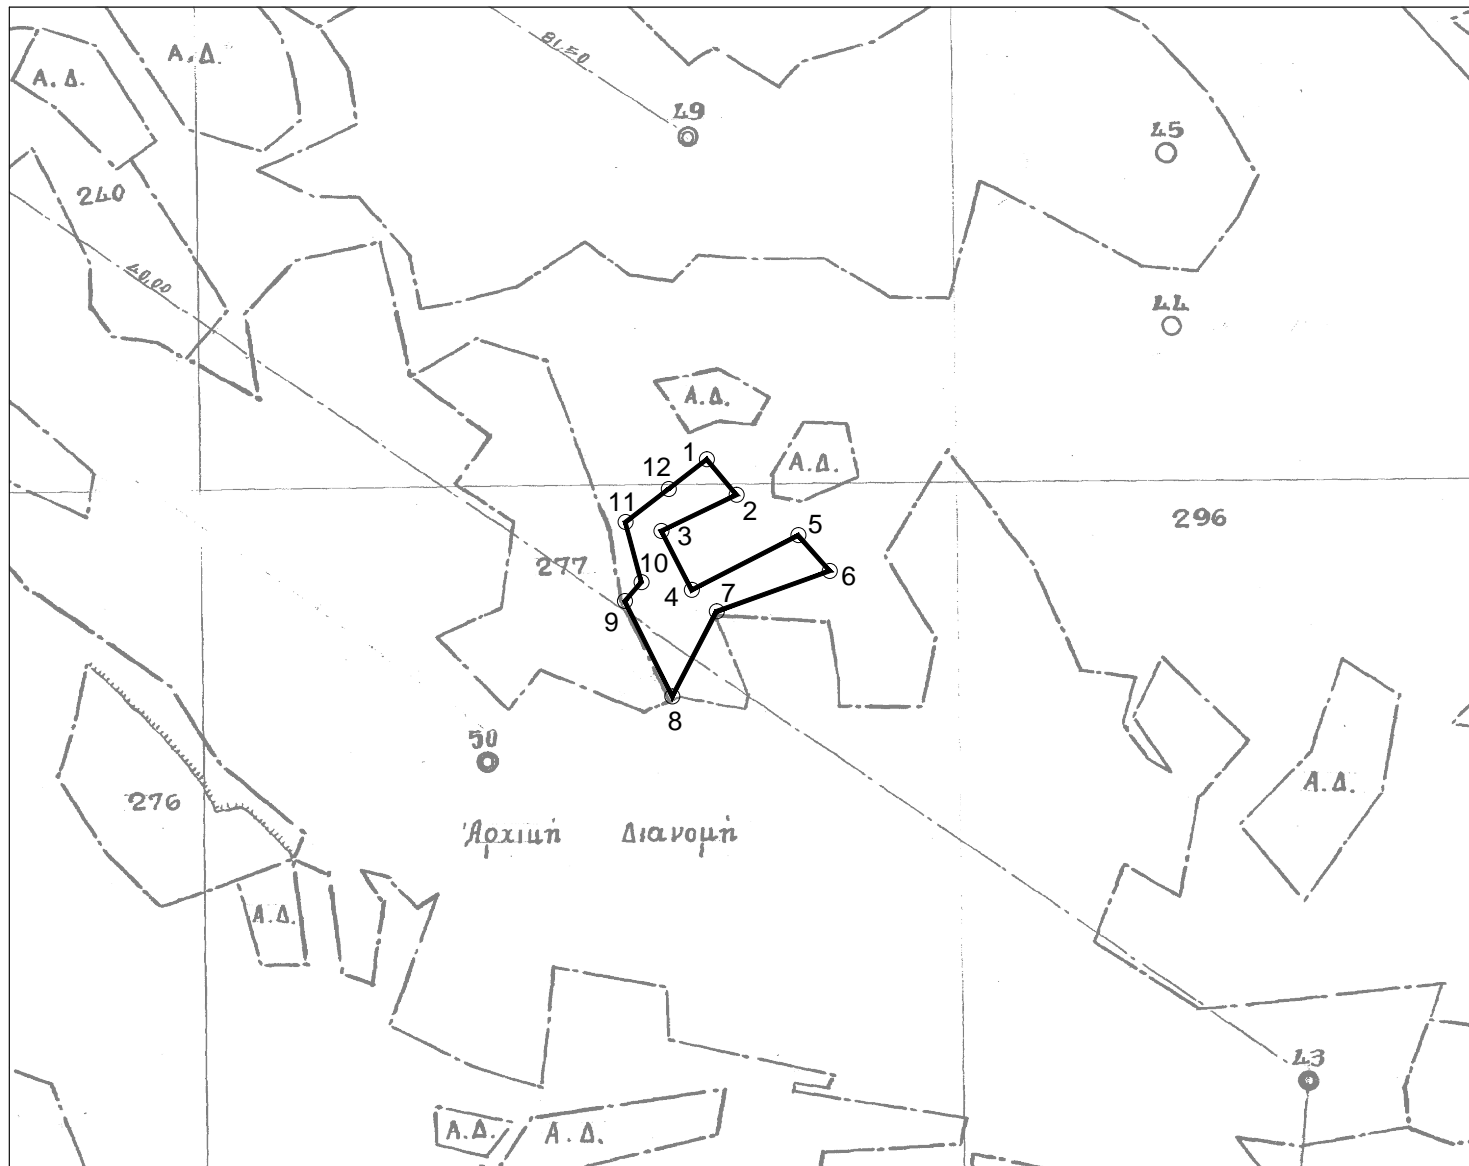

Συντεταγμένες τεμ. (1-2-...-11-12)  
τμήμα τεμαχίου 296 σε ΕΓΣΑ ' 87

X=571659.79 Y=4561358.82  
X=571667.64 Y=4561349.40  
X=571647.77 Y=4561339.88  
X=571655.79 Y=4561324.26  
X=571683.98 Y=4561338.72  
X=571692.28 Y=4561329.31  
X=571662.37 Y=4561318.61  
X=571650.62 Y=4561296.07  
X=571638.12 Y=4561321.34  
X=571642.48 Y=4561326.33  
X=571638.24 Y=4561342.19  
X=571649.68 Y=4561350.98

E= 1099.92 τ.μ.

Ξάνθη 8 / 07 / 2020  
Ο Εκτελέσας την εργασία

Ξάνθη 8 / 07 / 2020  
Ο προϊστάμενος του τμήματος  
Τοπογραφίας Εποικισμού και Αναδάσμου

ΘΕΩΡΗΘΗΚΕ

Ξάνθη 8 / 07 / 2020  
Με εντολή Περιφερειάρχη Α.Μ.Θ.  
Ο Προϊστάμενος της Διεύθυνσης  
Αγροτικής Οικονομίας και Κτηνιατρικής