


ΕΛΛΗΝΙΚΗ ΔΗΜΟΚΡΑΤΙΑ  
ΠΕΡΙΦΕΡΕΙΑ ΑΝΑΤ. ΜΑΚΕΔΟΝΙΑΣ-ΘΡΑΚΗΣ

ΓΕΝΙΚΗ ΔΙΕΥΘΥΝΣΗ ΠΕΡΙΦΕΡΕΙΑΚΗΣ  
ΑΓΡΟΤΙΚΗΣ ΟΙΚΟΝΟΜΙΑΣ ΚΑΙ ΚΤΗΝΙΑΤΡΙΚΗΣ  
ΔΙΕΥΘΥΝΣΗ ΑΓΡΟΤΙΚΗΣ ΟΙΚΟΝΟΜΙΑΣ & ΚΤΗΝΙΑΤΡΙΚΗΣ  
ΠΕΡΙΦΕΡΕΙΑΚΗΣ ΕΝΟΤΗΤΑΣ ΞΑΝΘΗΣ

ΤΜΗΜΑ ΤΟΠΟΓΡΑΦΙΑΣ ΕΠΟΙΚΙΣΜΟΥ ΚΑΙ ΑΝΑΔΑΣΜΟΥ

ΔΙΑΓΡΑΜΜΑ ΕΚΤΑΣΕΩΝ ΠΡΟΣ ΠΑΡΑΧΩΡΗΣΗ ΚΑΤΑ ΧΡΗΣΗ  
ΤΜΗΜΑΤΑ ΤΕΜΑΧΙΟΥ 191  
ΑΓΡΟΚΤΗΜΑ <<ΓΚΙΩΝΑ>> - Ν. ΞΑΝΘΗΣ  
ΑΝΑΔΑΣΜΟΣ ΕΤΟΥΣ 1985-87 κλίμακα 1:5000

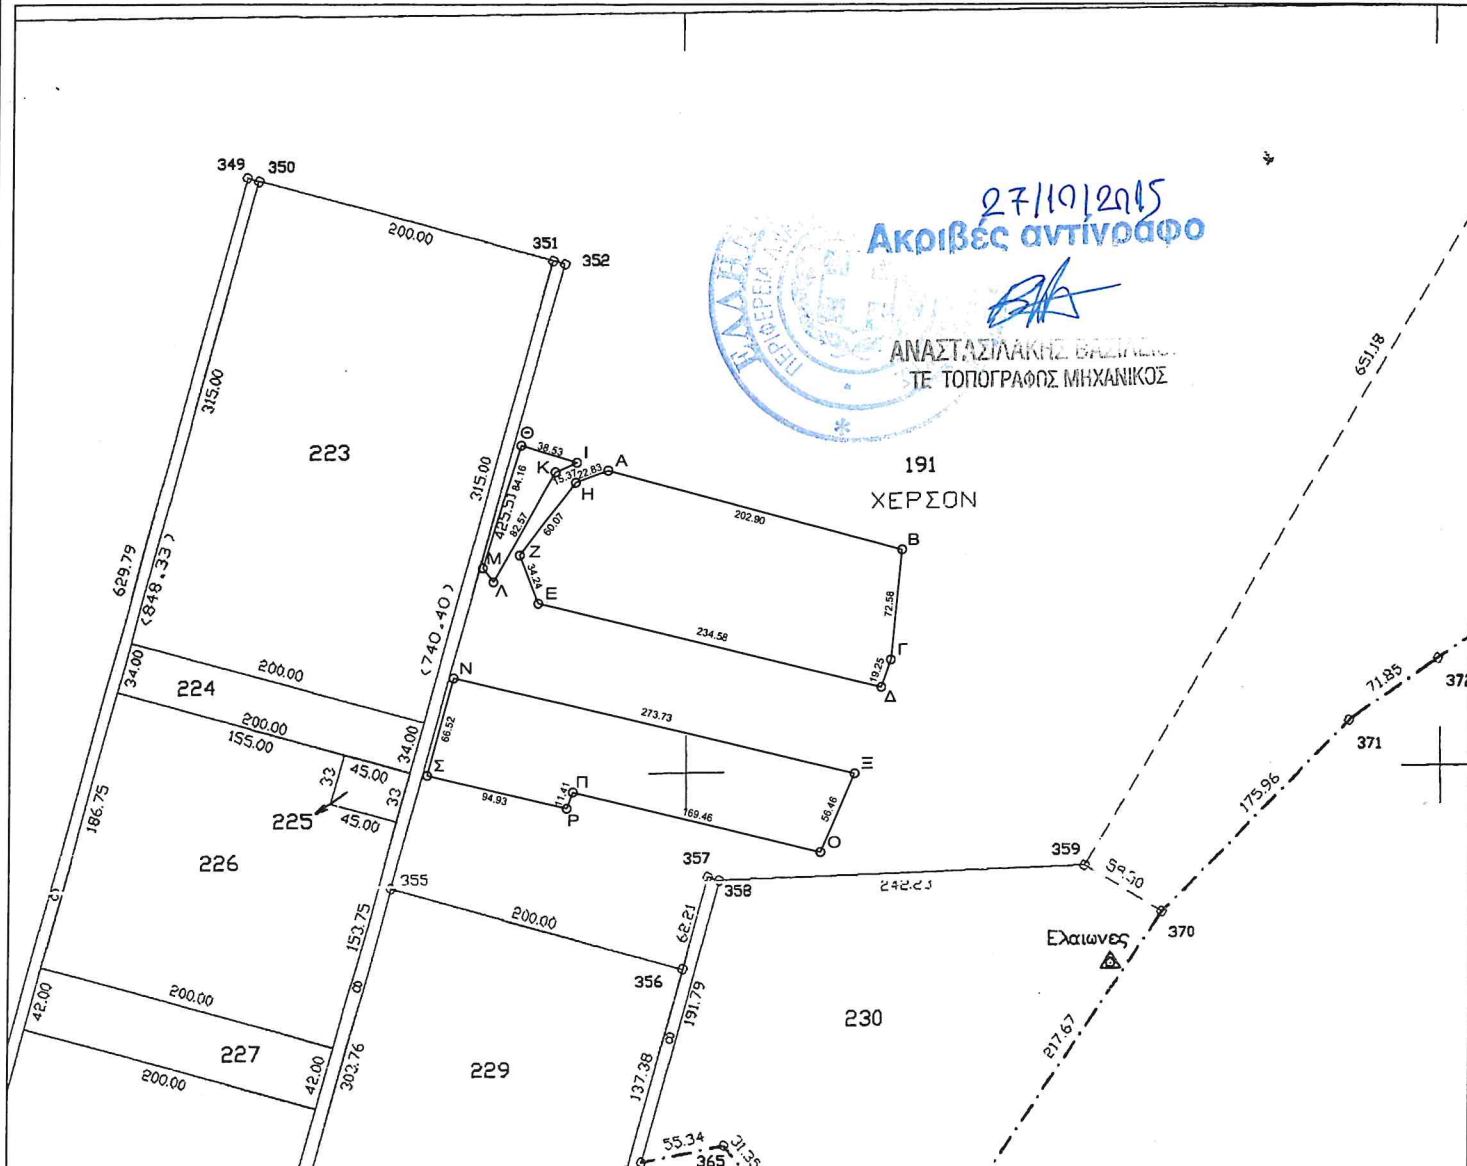

Συντεταγμένες τεμ. (Θ-Ι-Κ-Λ-Μ)  
σε ΕΓΣΑ ' 87

Χ=577157.89 Υ=4539926.75  
Χ=577194.72 Υ=4539915.41  
Χ=577180.67 Υ=4539909.16  
Χ=577140.49 Υ=4539837.03  
Χ=577133.34 Υ=4539846.25

Ε=1770.49 τ.μ.

Συντεταγμένες τεμ. (Α-Β-Γ-Δ-Ε-Ζ-Η)  
σε ΕΓΣΑ ' 87

Α Χ=577215.53 Υ=4539910.20  
Β Χ=577411.62 Υ=4539858.09  
Γ Χ=577404.68 Υ=4539785.84  
Δ Χ=577398.26 Υ=4539767.69  
Ε Χ=577170.26 Υ=4539822.85  
Ζ Χ=577157.61 Υ=4539854.67  
Η Χ=577194.07 Υ=4539902.40

Ε=22229.27 τ.μ.

Συντεταγμένες τεμ. (Ν-Ξ-Ο-Π-Ρ-Σ)  
σε ΕΓΣΑ ' 87

Ν Χ=577114.71 Υ=4539773.71  
Ξ Χ=577381.10 Υ=4539710.74  
Ο Χ=577358.65 Υ=4539658.93  
Π Χ=577193.81 Υ=4539698.27  
Ρ Χ=577189.85 Υ=4539687.57  
Σ Χ=577097.47 Υ=4539709.46

Ε=15997.49 τ.μ.

Ξάνθη 21-5-2013  
Ο Εκτελέσας την εργασία

Ξάνθη 21/5/2013  
Η προϊστάμενη του τμήματος  
Τοπογραφίας Εποικισμού και Αναδάσμου

ΘΕΩΡΗΘΗΚΕ  
Ξάνθη 21/5/2013  
Με εντολή Περιφερειάρχη Α.Μ.Θ.  
Ο Προϊστάμενος της Διεύθυνσης  
Αγροτικής Οικονομίας και Κτηνιατρικής

ΑΝΑΣΤΑΣΙΑΚΗΣ ΒΑΣΙΛΕΙΟΣ  
Τ.Ε. ΤΟΠΟΓΡΑΦΟΣ ΜΗΧΑΝΙΚΟΣ  
με βαθμό Γ'

ΤΣΙΦΟΥΤΙΔΟΥ ΜΑΡΓΑΡΙΤΑ  
Π.Ε. ΑΓΡΟΝΟΜΩΝ ΤΟΠΟΓΡΑΦΩΝ ΜΗΧΑΝΙΚΩΝ  
ΜΕ Α ΒΑΘΜΟ

ΤΖΕΛΕΠΗΣ ΒΑΣΙΛΕΙΟΣ