


ΑΓΡΟΚΤΗΜΑ Κ.ΝΕΥΡΟΚΟΠΙΟΥ  
ΑΝΑΔΑΣΜΟΣ ΕΤΟΥΣ 2002  
ΤΜΗΜΑ ΤΕΜΑΧΙΟΥ 202

ΤΟΠΟΓΡΑΦΙΚΟ ΔΙΑΓΡΑΜΜΑ ΤΗΣ ΠΡΟΣ ΠΑΡΑΧΩΡΗΣΗ ΚΑΤΑ ΧΡΗΣΗ ΑΠΟΘΗΚΗΣ Νο 2

ΕΚΤΑΣΗ:1059τ.μ.

ΚΛΙΜΑΚΑ 1:2000

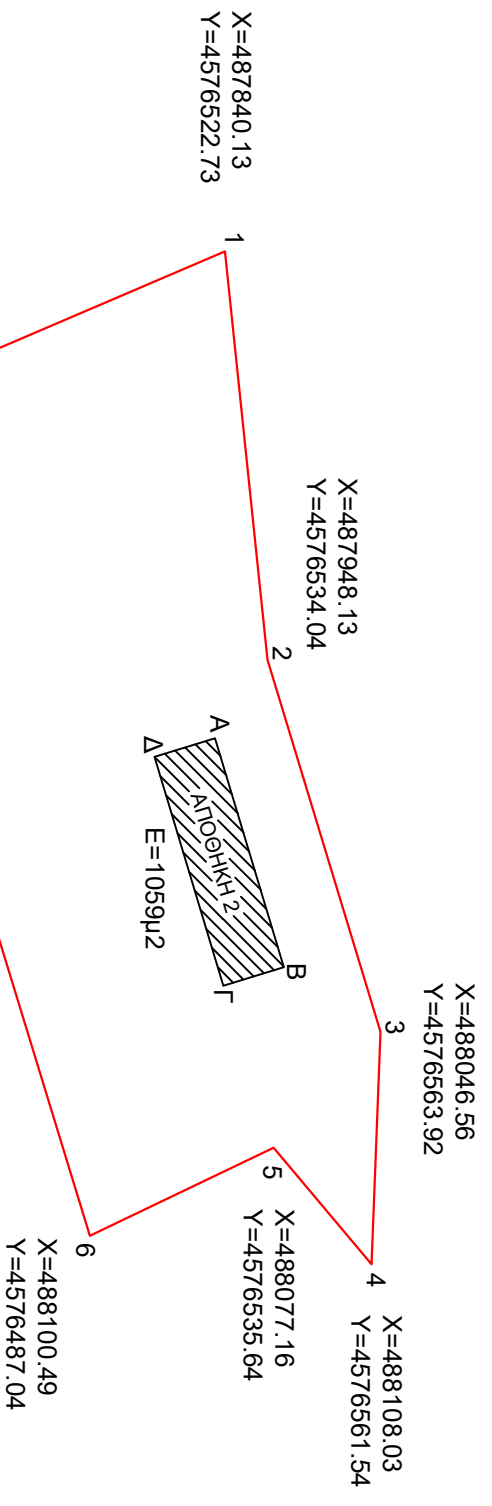

ΣΥΝΤΕΤΑΓΜΕΝΕΣ ΚΟΡΥΦΩΝ ΑΠΟΘΗΚΗΣ Νο 2		
Α/Α ΚΟΡΥΦΩΝ	X	Y
A	487968.92	4576520.15
B	488029.48	4576538.35
Γ	488034.34	4576522.33
Δ	487973.78	4576504.12

ΤΜΗΜΑ ΣΥΝΟΔΕΥΤΙΚΗΣ ΕΚΤΑΣΗΣ ΤΟΥ ΤΕΜ. 202 ΓΙΑ ΤΗ  
ΛΕΙΤΟΥΡΓΙΚΗ ΧΡΗΣΗ ΤΩΝ ΥΦΙΣΤΑΜΕΝΩΝ ΑΠΟΘΗΚΩΝ

ΔΡΑΜΑ 27-01-2016

ΥΠΟΛΟΓΙΣΜΟΣ & ΣΥΝΤΑΞΗ ΔΙΑΓΡΑΜΜΑΤΟΣ