


ΑΠΟΣΠΑΣΜΑ ΟΡΘΟΦΩΤΟΓΡΑΦΙΑΣ  
ΕΘΝΙΚΟΥ ΚΤΗΜΑΤΟΛΟΓΙΟΥ

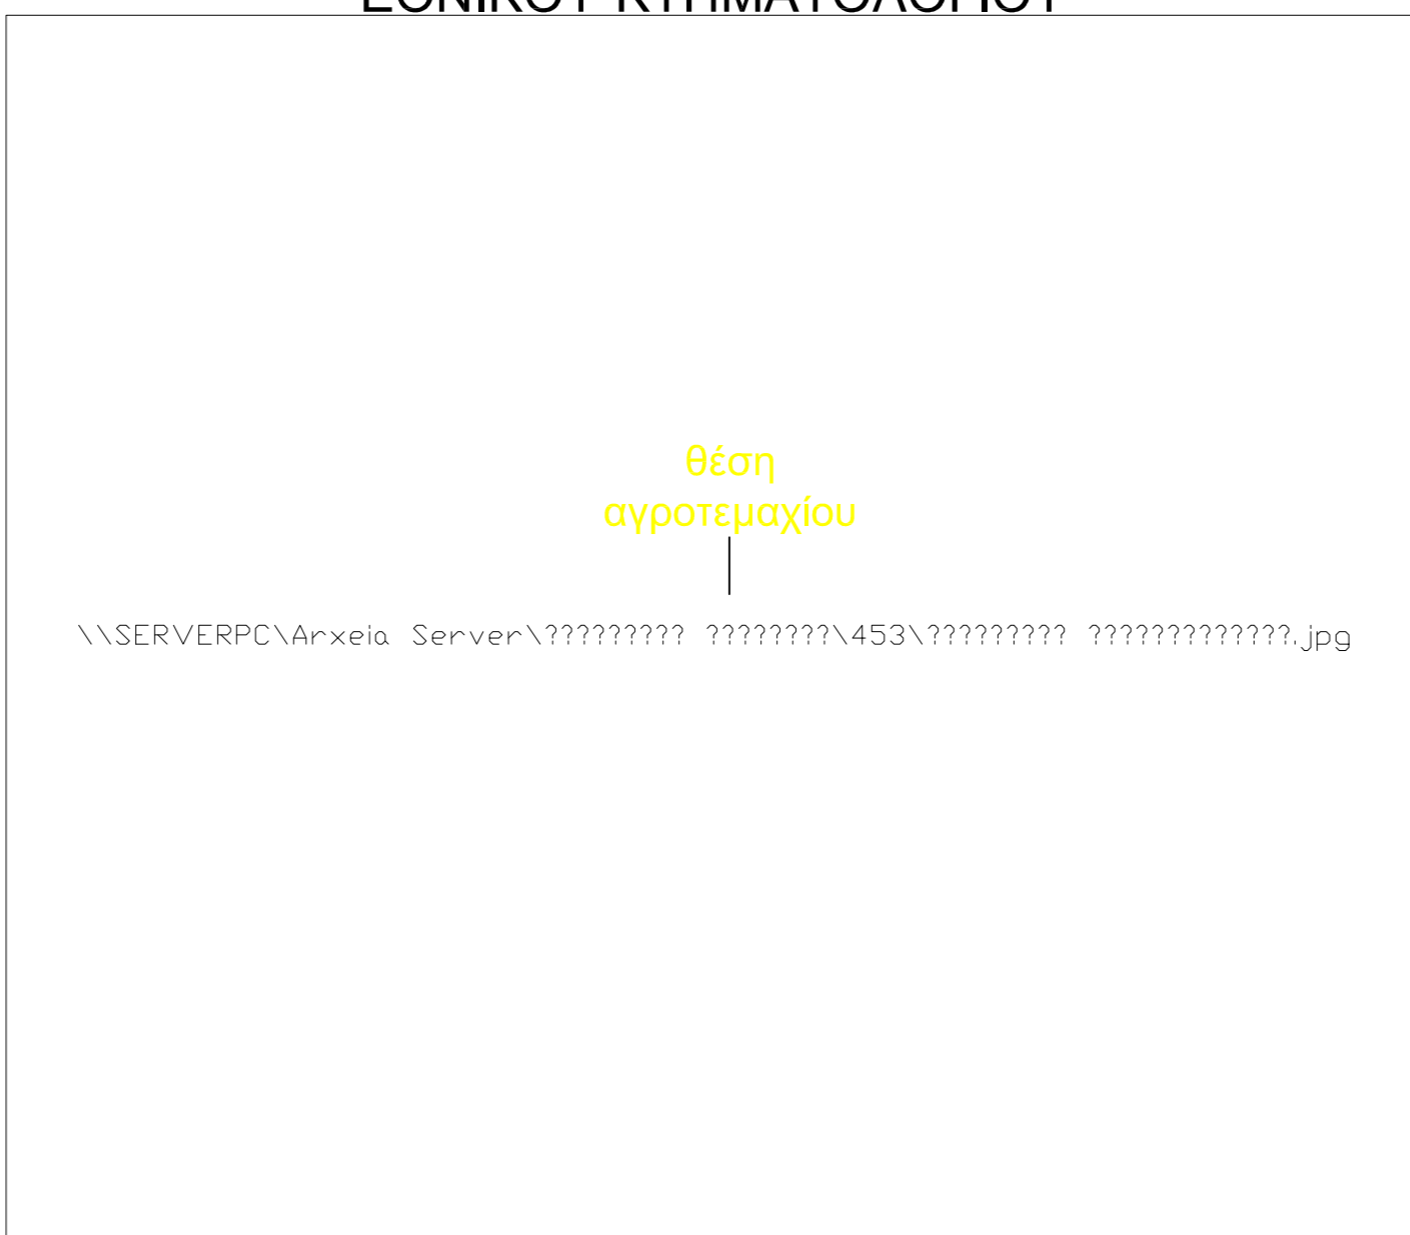

ΕΜΒΑΔΟΜΕΤΡΗΣΗ ΑΓΡΟΤΕΜΑΧΙΟΥ			
ΜΕ ΤΗ ΒΟΗΘΕΙΑ ΤΩΝ ΟΡΘΟΓΩΝΙΚΩΝ ΣΥΝΤΕΤΑΓΜΕΝΩΝ ΤΩΝ ΚΟΡΥΦΩΝ ΤΟΥ			
ΣΗΜΕΙΟ	X	Y	ΠΛΕΥΡΑ
A	296259.93	4524779.17	28.58
B	296288.03	4524784.37	18.90
Γ	296292.42	4524765.99	52.45
Δ	296315.79	4524719.03	30.11
Ε	296336.10	4524696.80	59.89
Ζ	296277.21	4524685.89	94.86
A	296259.93	4524779.17	

$$E = 1/2 \sum (X_i + X_{i+1})(\Psi_i - \Psi_{i+1})$$

E = 3729.41 m<sup>2</sup>

ΥΠΟΜΝΗΜΑ

----- ΟΡΙΟ ΑΓΡΟΤΕΜΑΧΙΟΥ

**ΔΗΛΩΣΗ ΜΗΧΑΝΙΚΟΥ (άρθρο 5, Ν. 651/1977)**

Ο υπογράφων Μπραγιάννης Δημήτριος του Χρήστου, Πολιτικός Μηχανικός Α.Π.Θ. δηλώνω ότι το αγροτεμάχιο υπό στοιχεία (Α,Β,Γ,Δ,Ε,Ζ,Α) είναι μη άρπιο και μη οικοδομήσιμο.

Από το αγροτεμάχιο δε διέρχονται γραμμές μεταφοράς ρεύματος υψηλής τάσης σε απόσταση 20.00 μ. και ρέμα σε απόσταση 20.00 μ., δε διέρχεται αγωγός φυσικού αερίου ούτε οδός προϋφιστάμενη του 1923.

Το αγροτεμάχιο δεν υπόκειται σε διατάξεις του Ν. 1337/1983 και δεν οφείλει εισφορά σε γη και χρήμα, ούτε έχει κυρωθεί Πράξη Εφαρμογής του άρθρου 12 του Ν. 1337/1983.

Η περιοχή βρίσκεται εντός κτηματογράφησης από το Εθνικό Κτηματολόγιο, εκτός ΓΠΣ και εκτός Natura.

Ο μηχανικός

**ΔΗΛΩΣΗ ΙΔΙΟΚΤΗΤΗ**

Η υπογράφουσα Γεωργοπούλου Μάρφω του Ιωάννη, ιδιοκτήτρια του αγροτεμαχίου με στοιχεία (Α,Β,Γ,Δ,Ε,Ζ,Α) δηλώνω ότι υπέδειξα τα όρια του αγροτεμαχίου μου και είναι τα ορθά.

Η ιδιοκτήτρια

Γεωργοπούλου Μάρφω

ΕΡΓΟΔΟΤΕΣ

**ΓΕΩΡΓΟΠΟΥΛΟΥ ΜΟΡΦΩ του ΙΩΑΝΝΗ**

ΕΡΓΟ

**ΑΠΟΤΥΠΩΣΗ ΑΓΡΟΤΕΜΑΧΙΟΥ**

ΘΕΣΗ

**ΑΓΡΟΤΙΚΗ ΟΔΟΣ  
ΕΚΤΟΣ ΣΧΕΔΙΟΥ ΠΕΡΙΟΧΗΣ  
ΑΓΡΟΤΕΜΑΧΙΟ ΥΠ' ΑΡΙΘΜΟΝ 453  
Τ.Κ. ΜΕΛΙΤΗΣ - Ν. ΦΛΩΡΙΝΑΣ**

ΜΕΛΕΤΗΤΗΣ

**ΜΠΡΑΓΙΑΝΝΗΣ ΔΗΜΗΤΡΗΣ του ΧΡΗΣΤΟΥ**  
ΠΟΛΙΤΙΚΟΣ ΜΗΧΑΝΙΚΟΣ Α.Π.Θ.

ΘΕΜΑ ΣΧΕΔΙΟΥ

**ΤΟΠΟΓΡΑΦΙΚΟ ΔΙΑΓΡΑΜΜΑ**

ΑΡΙΘΜΟΣ ΣΧΕΔΙΟΥ

**T-1**

ΚΛΙΜΑΚΑ: **1:500**

ΧΡΟΝΟΣ ΜΕΛΕΤΗΣ: **Μάιος 2018**

ΘΕΩΡΗΣΗ

ΣΦΡΑΓΙΔΑ