


ΔΙΑΓΡΑΜΜΑ ΕΚΤΑΣΗΣ ΠΡΟΣ ΠΑΡΑΧΩΡΗΣΗ ΚΑΤΑ ΧΡΗΣΗ
ΤΜΗΜΑ ΤΕΜΑΧΙΩΝ 113 ΚΑΙ 114
ΑΓΡΟΚΤΗΜΑ << ΙΩΝΙΚΟ >> - Ν. ΞΑΝΘΗΣ
ΔΙΑΝΟΜΗ ΕΤΟΥΣ 1931 κλίμακα 1:2000

ΤΜΗΜΑ ΤΟΠΟΓΡΑΦΙΑΣ ΕΠΟΙΚΙΣΜΟΥ ΚΑΙ ΑΝΑΔΑΣΜΟΥ

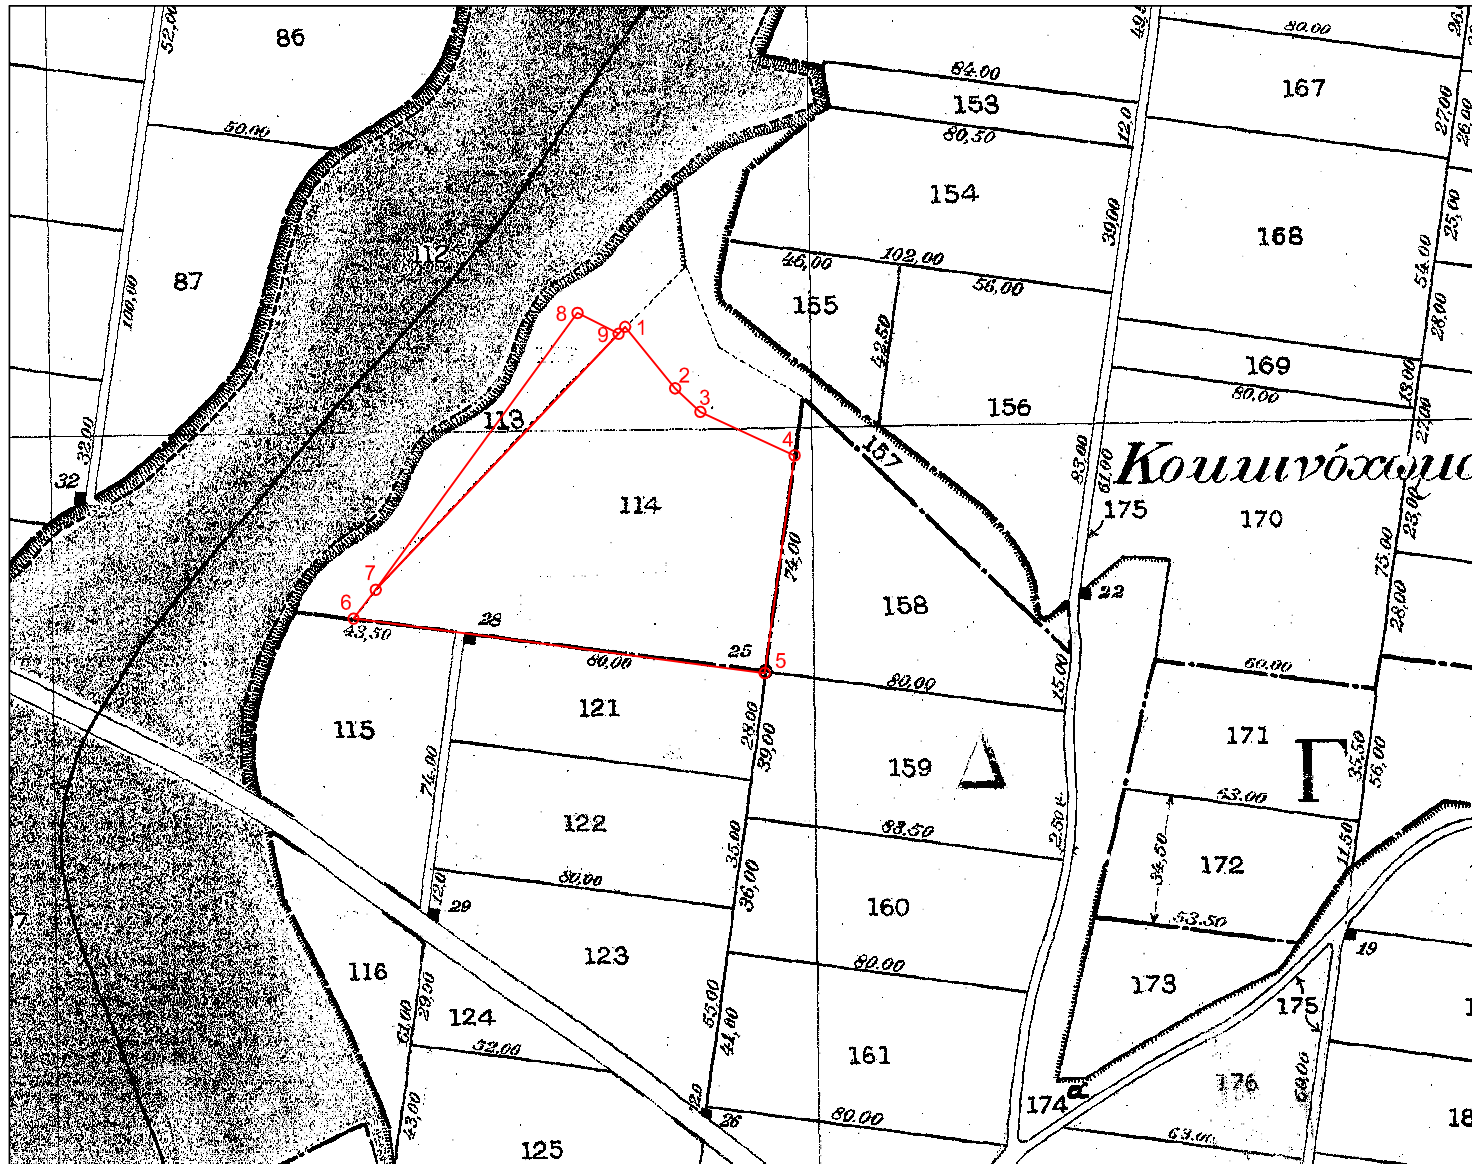

Συντεταγμένες τεμ. (1-2-3-4-5-6-7)
τμήμα τεμ. 114 σε ΕΓΣΑ ' 87

X=550896.05 Y=4563812.73
X=550909.27 Y=4563796.47
X=550915.96 Y=4563790.24
X=550940.86 Y=4563778.71
X=550932.96 Y=4563721.15
X=550824.23 Y=4563735.57
X=550830.09 Y=4563743.18

E=6004.71 τ.μ.

Συντεταγμένες τεμ. (7-8-9)
τμήμα τεμ. 113 σε ΕΓΣΑ ' 87

X=550830.09 Y=4563743.18
X=550883.47 Y=4563816.42
X=550894.34 Y=4563810.93

E=545.08 τ.μ.

Ξάνθη 9 - 10 - 2014
Ο Εκτελεσάς την εργασία

Ξάνθη 9 / 10 / 2014
Η προϊστάμενη του τμήματος
Τοπογραφίας Εποικισμού και Αναδάσμου

ΘΕΩΡΗΘΗΚΕ
Ξάνθη 9 / 10 / 2014
Με εντολή Περιφερειάρχη Α.Μ.Θ.
Ο Προϊστάμενος της Διεύθυνσης
Αγροτικής Οικονομίας και Κτηνιατρικής
α/α