


ΔΙΑΓΡΑΜΜΑ ΕΚΤΑΣΗΣ ΠΡΟΣ ΠΑΡΑΧΩΡΗΣΗ ΚΑΤΑ ΧΡΗΣΗ  
ΤΜΗΜΑ ΤΕΜΑΧΙΟΥ 191  
ΑΓΡΟΚΤΗΜΑ <<ΓΚΙΩΝΑ>> - Ν. ΞΑΝΘΗΣ  
ΑΝΑΔΑΣΜΟΣ ΕΤΟΥΣ 1985-87 κλίμακα 1:5000

ΤΜΗΜΑ ΤΟΠΟΓΡΑΦΙΑΣ ΕΠΟΙΚΙΣΜΟΥ ΚΑΙ ΑΝΑΔΑΣΜΟΥ

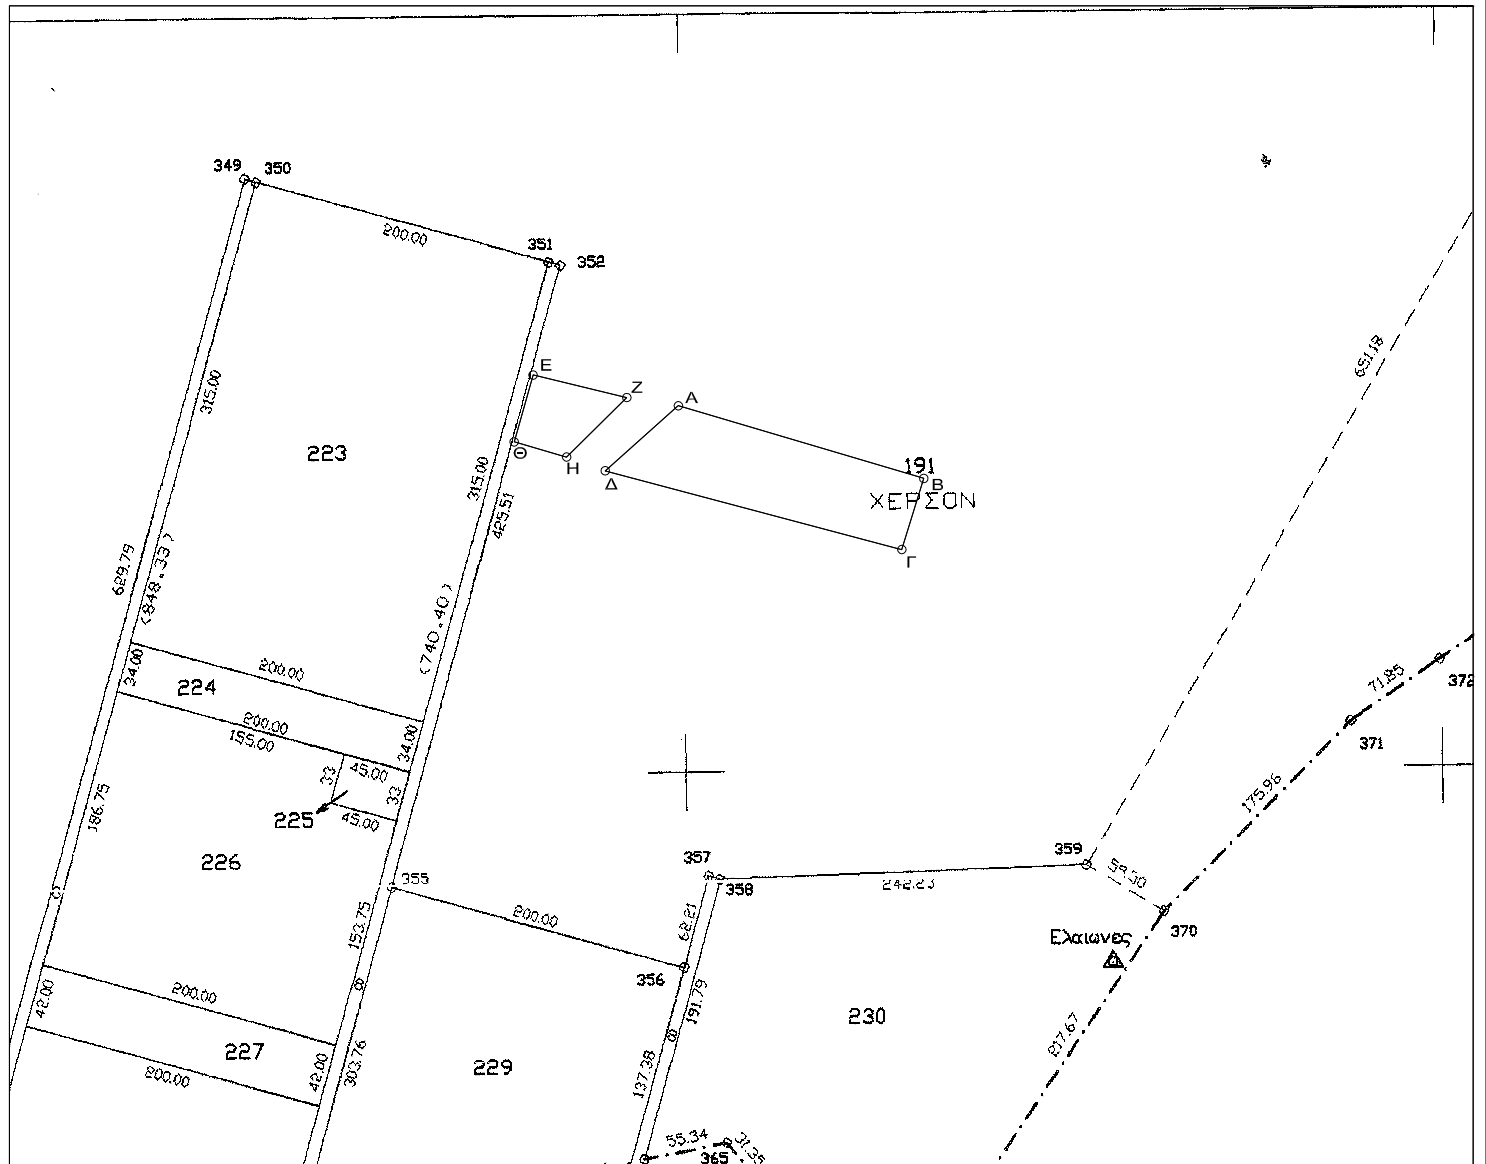

Συντεταγμένες τεμ. (Α-Β-Γ-Δ)  
τμήμα τεμ. 191 σε ΕΓΣΑ ' 87

Α Χ=577263.83 Υ=4539953.23  
Β Χ=577426.13 Υ=4539905.14  
Γ Χ=577411.62 Υ=4539858.09  
Δ Χ=577215.53 Υ=4539910.20

Ε=9644.83 τ.μ.

Συντεταγμένες τεμ. (Ε-Ζ-Η-Θ)  
τμήμα τεμ. 191 σε ΕΓΣΑ ' 87

Ε Χ=577167.85 Υ=4539973.54  
Ζ Χ=577229.76 Υ=4539958.62  
Η Χ=577189.96 Υ=4539919.26  
Θ Χ=577155.34 Υ=4539929.35

Ε=2343.44 τ.μ.

Ξάνθη 24 - 5 - 2013  
Ο Εκτελέσας την εργασία

Ξάνθη 24/ 5/ 2013  
Η προϊστάμενη του τμήματος  
Τοπογραφίας Εποικισμού και Αναδάσμου

ΘΕΩΡΗΘΗΚΕ  
Ξάνθη 24 / 5 / 2013  
Με εντολή Περιφερειάρχη Α.Μ.Θ.  
Ο Προϊστάμενος της Διεύθυνσης  
Αγροτικής Οικονομίας και Κτηνιατρικής

ΑΝΑΣΤΑΣΙΑΚΗΣ ΒΑΣΙΛΕΙΟΣ  
Τ.Ε. ΤΟΠΟΓΡΑΦΟΣ ΜΗΧΑΝΙΚΟΣ  
με βαθμό Γ'

ΤΣΙΦΟΥΤΙΔΟΥ ΜΑΡΓΑΡΙΤΑ  
ΠΕ ΑΓΡΟΝΟΜΩΝ ΤΟΠΟΓΡΑΦΩΝ ΜΗΧΑΝΙΚΩΝ  
ΜΕ Α ΒΑΘΜΟ

ΤΖΕΛΕΠΗΣ ΒΑΣΙΛΕΙΟΣ