


ΔΙΑΓΡΑΜΜΑ ΕΚΤΑΣΗΣ ΠΡΟΣ ΠΑΡΑΧΩΡΗΣΗ ΚΑΤΑ ΧΡΗΣΗ
ΤΜΗΜΑ ΤΕΜΑΧΙΟΥ 304
ΑΓΡΟΚΤΗΜΑ <<ΜΥΚΗ- ΓΕΡΑΚΑΣ>> - Ν. ΞΑΝΘΗΣ
ΔΙΑΝΟΜΗ ΕΤΟΥΣ 1966 κλίμακα 1:2000

ΤΜΗΜΑ ΤΟΠΟΓΡΑΦΙΑΣ ΕΠΟΙΚΙΣΜΟΥ ΚΑΙ ΑΝΑΔΑΣΜΟΥ

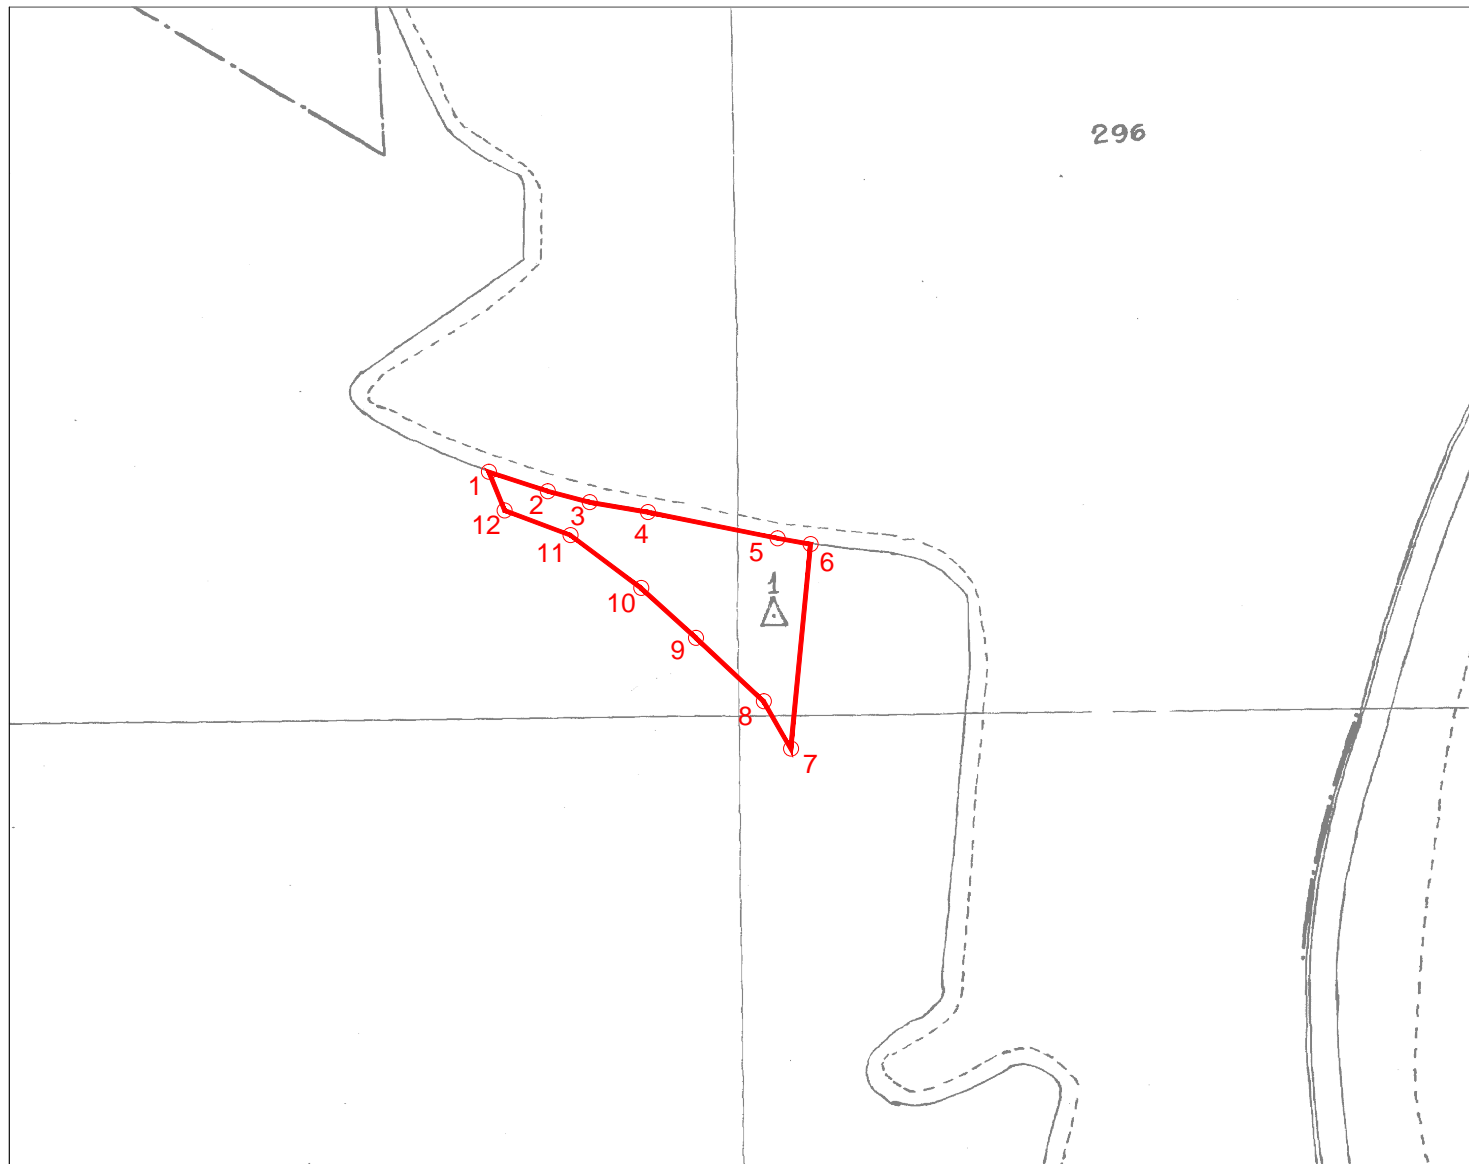

Συντεταγμένες τεμ. (1-2-...-11-12)
τμήμα τεμαχίου 304 σε ΕΓΣΑ ' 87

X=571670.97 Y=4560417.90
X=571686.56 Y=4560412.81
X=571697.62 Y=4560409.91
X=571713.01 Y=4560407.27
X=571747.34 Y=4560400.36
X=571756.06 Y=4560398.78
X=571750.84 Y=4560344.67
X=571743.68 Y=4560357.19
X=571725.74 Y=4560374.02
X=571711.23 Y=4560387.19
X=571692.57 Y=4560401.16
X=571675.10 Y=4560407.71

Ε=2000.18 τ.μ.

Ξάνθη 8 / 07 / 2020
Ο Εκτελέσας την εργασία

Ξάνθη 8 / 07 / 2020
Ο προϊστάμενος του τμήματος
Τοπογραφίας Εποικισμού και Αναδάσμου

ΘΕΩΡΗΘΗΚΕ

Ξάνθη 8 / 07 / 2020
Με εντολή Περιφερειάρχη Α.Μ.Θ.
Ο Προϊστάμενος της Διεύθυνσης
Αγροτικής Οικονομίας και Κτηνιατρικής