

ΕΛΛΗΝΙΚΗ ΔΗΜΟΚΡΑΤΙΑ  
ΠΕΡΙΦΕΡΕΙΑ ΑΝΑΤ. ΜΑΚΕΔΟΝΙΑΣ-ΘΡΑΚΗΣ

ΓΕΝΙΚΗ ΔΙΕΥΘΥΝΣΗ ΠΕΡΙΦΕΡΕΙΑΚΗΣ  
ΑΓΡΟΤΙΚΗΣ ΟΙΚΟΝΟΜΙΑΣ ΚΑΙ ΚΤΗΝΙΑΤΡΙΚΗΣ

ΔΙΕΥΘΥΝΣΗ ΑΓΡΟΤΙΚΗΣ ΟΙΚΟΝΟΜΙΑΣ & ΚΤΗΝΙΑΤΡΙΚΗΣ  
ΠΕΡΙΦΕΡΕΙΑΚΗΣ ΕΝΟΤΗΤΑΣ ΞΑΝΘΗΣ


## ΔΙΑΓΡΑΜΜΑ ΕΚΤΑΣΗΣ ΠΡΟΣ ΠΑΡΑΧΩΡΗΣΗ ΚΑΤΑ ΧΡΗΣΗ

ΤΜΗΜΑ ΤΕΜΑΧΙΟΥ 299

ΑΓΡΟΚΤΗΜΑ <<ΠΕΖΟΥΛΑ>> - Ν. ΞΑΝΘΗΣ

ΑΝΑΔΑΣΜΟΣ ΕΤΟΥΣ 1989-95 κλίμακα 1:5000

ΤΜΗΜΑ ΤΟΠΟΓΡΑΦΙΑΣ ΕΠΟΙΚΙΣΜΟΥ ΚΑΙ ΑΝΑΔΑΣΜΟΥ

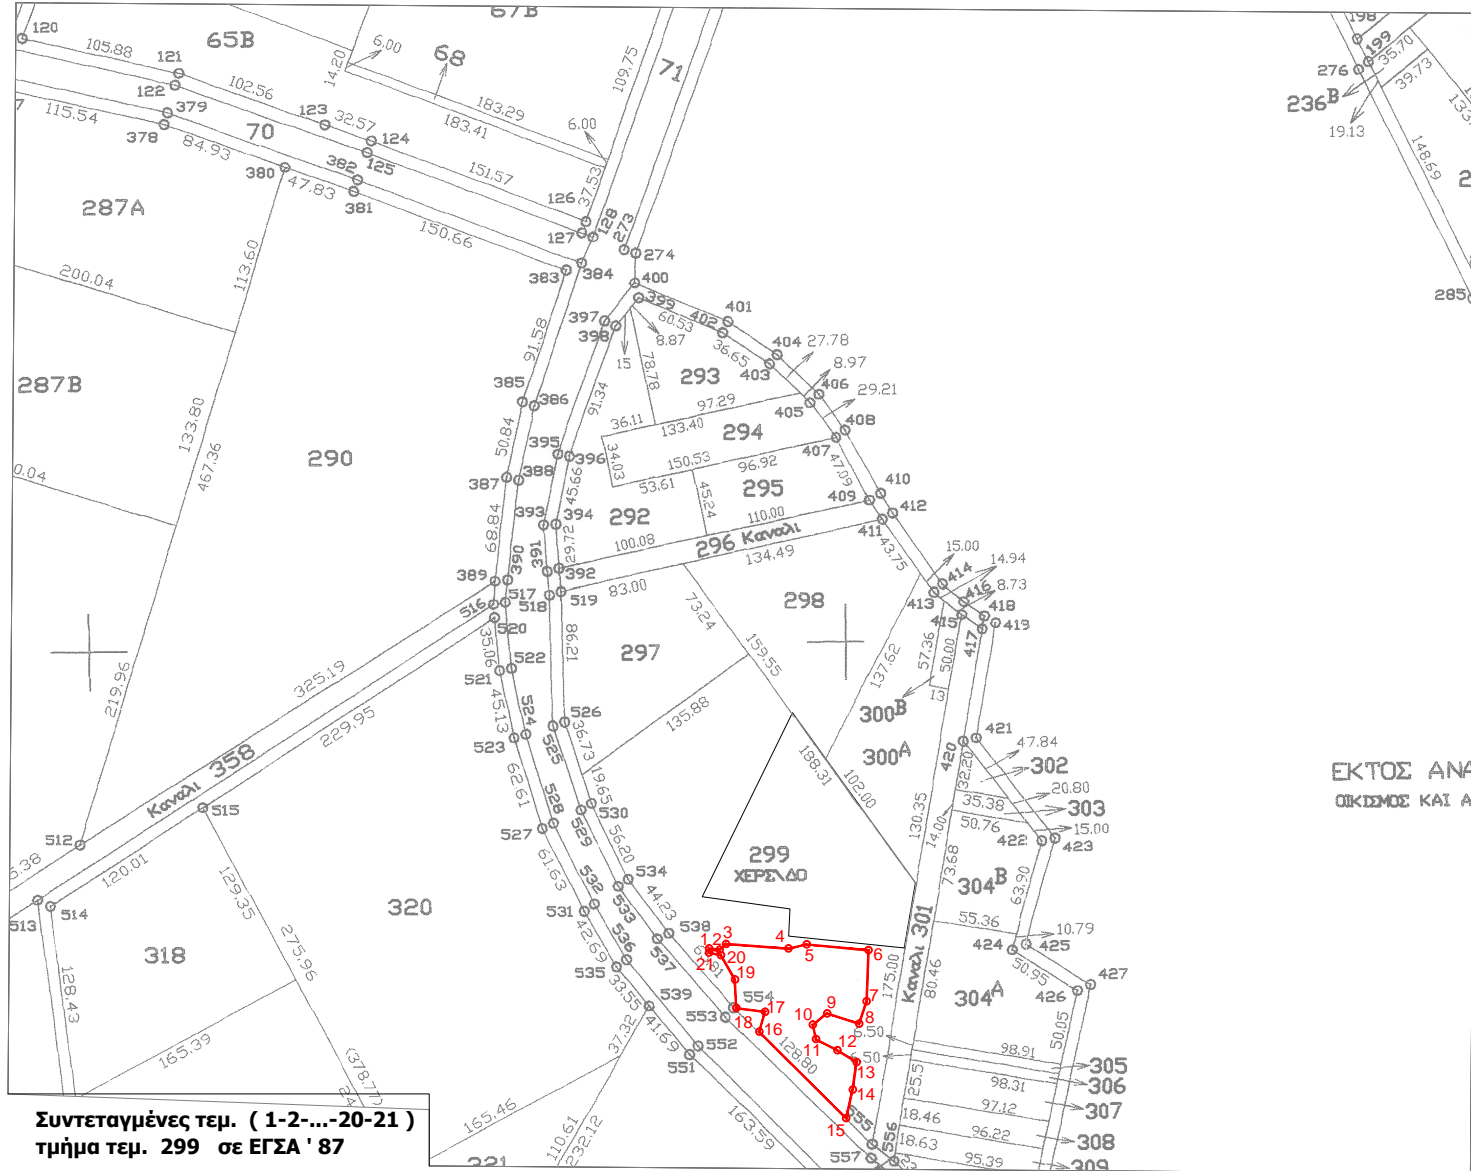

Συντεταγμένες τεμ. ( 1-2-...-20-21 )  
τμήμα τεμ. 299 σε ΕΓΣΑ ' 87

X=580174.41 Y=4539537.63  
X=580181.24 Y=4539536.83  
X=580185.59 Y=4539540.65  
X=580226.91 Y=4539537.61  
X=580279.83 Y=4539536.50  
X=580278.55 Y=4539502.64  
X=580273.57 Y=4539487.91  
X=580252.42 Y=4539494.75  
X=580242.96 Y=4539487.29  
X=580245.08 Y=4539477.70  
X=580259.25 Y=4539470.39  
X=580271.94 Y=4539462.60  
X=580269.31 Y=4539444.29  
X=580265.00 Y=4539425.40  
X=580207.50 Y=4539482.72  
X=580211.41 Y=4539495.72  
X=580192.29 Y=4539498.23  
X=580191.41 Y=4539517.09  
X=580182.27 Y=4539533.23  
X=580174.26 Y=4539534.83

Ξάνθη 28 - 07 - 2020  
Ο Εκτελέσας την εργασία

ΑΝΑΣΤΑΣΙΑΚΗΣ ΒΑΣΙΛΕΙΟΣ  
Τ.Ε. ΤΟΠΟΓΡΑΦΟΣ ΜΗΧΑΝΙΚΟΣ

Ξάνθη 28 / 07 / 2015  
Ο προϊστάμενος του τμήματος  
Τοπογραφίας Εποικισμού και Αναδάσμου  
α/α

ΤΣΑΠΟΥ ΒΑΣΙΛΙΚΗ  
ΠΕ ΑΓΡΟΝΟΜΩΝ ΤΟΠΟΓΡΑΦΩΝ ΜΗΧΑΝΙΚΩΝ

E= 6073.88 τ.μ.

ΘΕΩΡΗΘΗΚΕ

Ξάνθη 28 / 07 / 2020  
Με εντολή Περιφερειάρχη Α.Μ.Θ.  
Ο Προϊστάμενος της Διεύθυνσης  
Αγροτικής Οικονομίας και Κτηνιατρικής

ΚΑΜΑΡΙΑΝΑΚΗΣ ΑΝΔΡΕΑΣ  
ΓΕΩΠΟΝΟΣ