



# ΑΠΟΣΠΑΣΜΑ ΑΡΓΟΚΤΗΜΑΤΟΣ "ΝΕΑ ΚΑΡΒΑΛΗ"

ΣΥΜΠΛΗΡΩΜΑΤΙΚΗ ΔΙΑΝΟΜΗ 1965  
Ως ΑΝΑΘΕΩΡΗΣΗ ΤΟ ΕΤΟΣ 1966  
ΚΛΙΜΑΚΑ 1: 5000

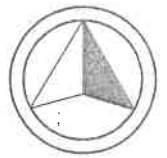

ΕΓΣΑ 87

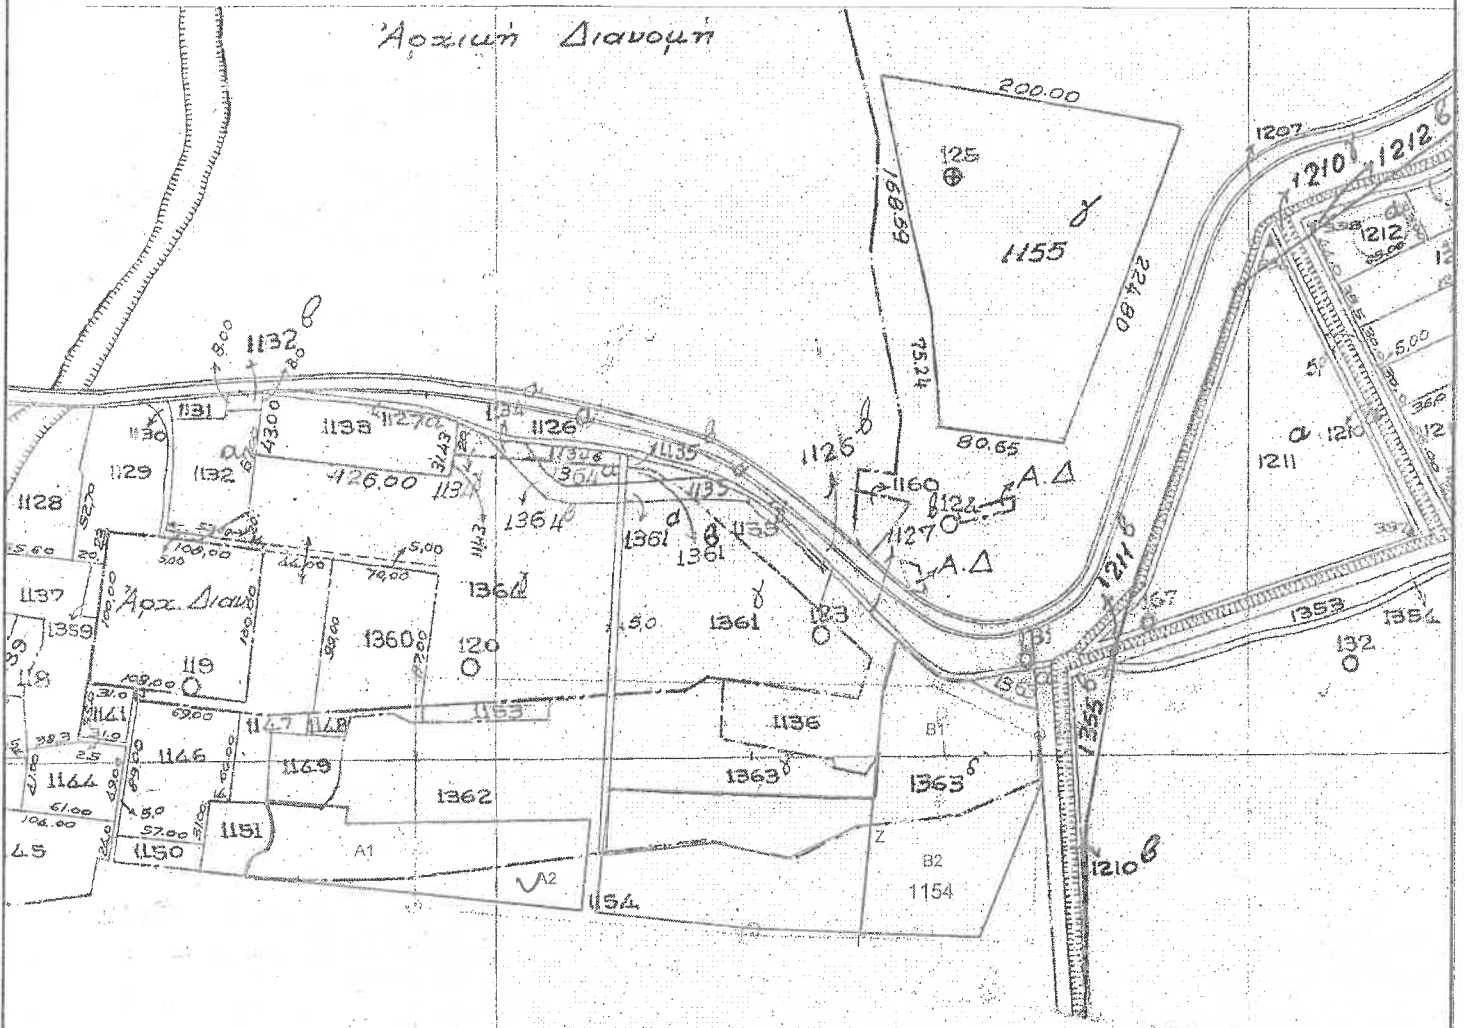

Τμήμα A2 του 1154 τεμαχίου έκτασης 2.926τ.μ.

	X	Y
Θ	543616,663	4534003,164
Η	543664,810	4533999,450
Ζ	543723,710	4534000,920
Ε	543842,320	4534014,620
Ρ	543839,17	4533979,55