



ΑΠΟΣΠΑΣΜΑ ΑΡΓΟΚΤΗΜΑΤΟΣ "ΚΟΚΚΙΝΟΧΩΡΙ"

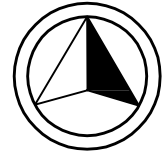

ΕΓΣΑ 87

ΣΥΜΠΛΗΡΩΜΑΤΙΚΗ ΔΙΑΝΟΜΗ 1958
ΚΛΙΜΑΚΑ 1: 5000

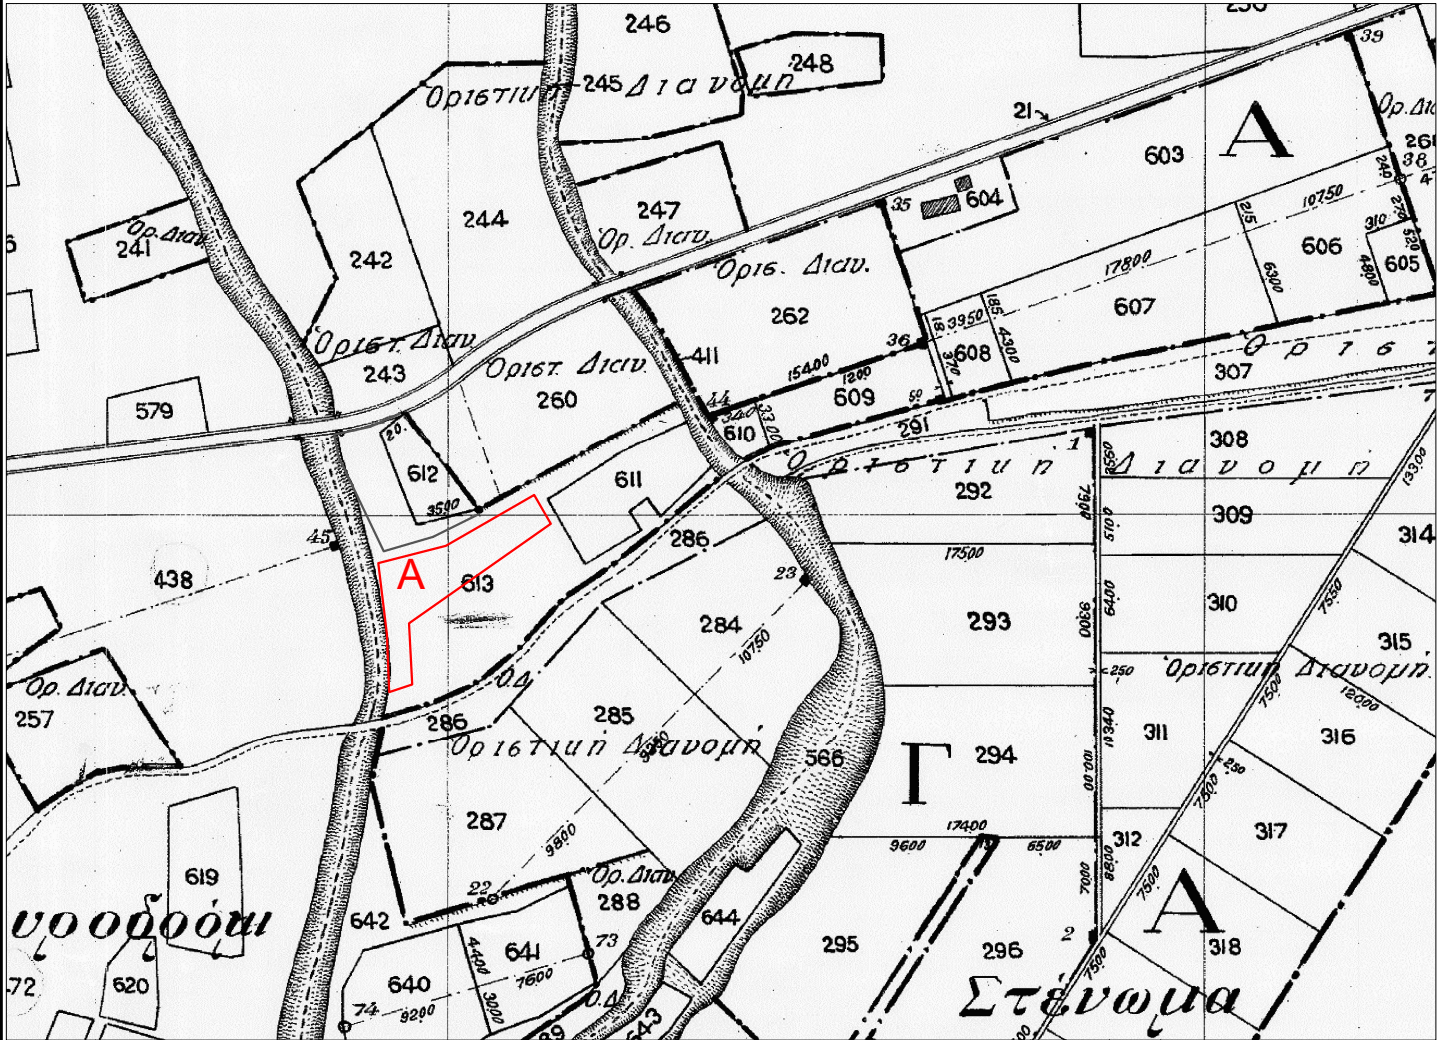

Τμήμα Α του τεμαχίου 613 έκτασης 4.377 τμ

	X	Y
A	499647,40	4517272,30
B	499650,16	4517310,91
Γ	499644,44	4517358,19
Δ	499688,94	4517369,56
E	499747,42	4517403,32
Z	499758,49	4517384,22
H	499664,73	4517318,47
Θ	499666,70	4517277,91
A	499647,40	4517272,30