



ΑΠΟΣΠΑΣΜΑ  
ΑΡΓΟΚΤΗΜΑΤΟΣ  
"ΚΑΛΥΒΙΑ"  
ΔΙΑΝΟΜΗ 1930  
ΚΛΙΜΑΚΑ 1: 5000

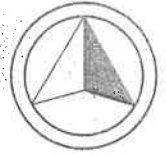

ΕΓΣΑ 87

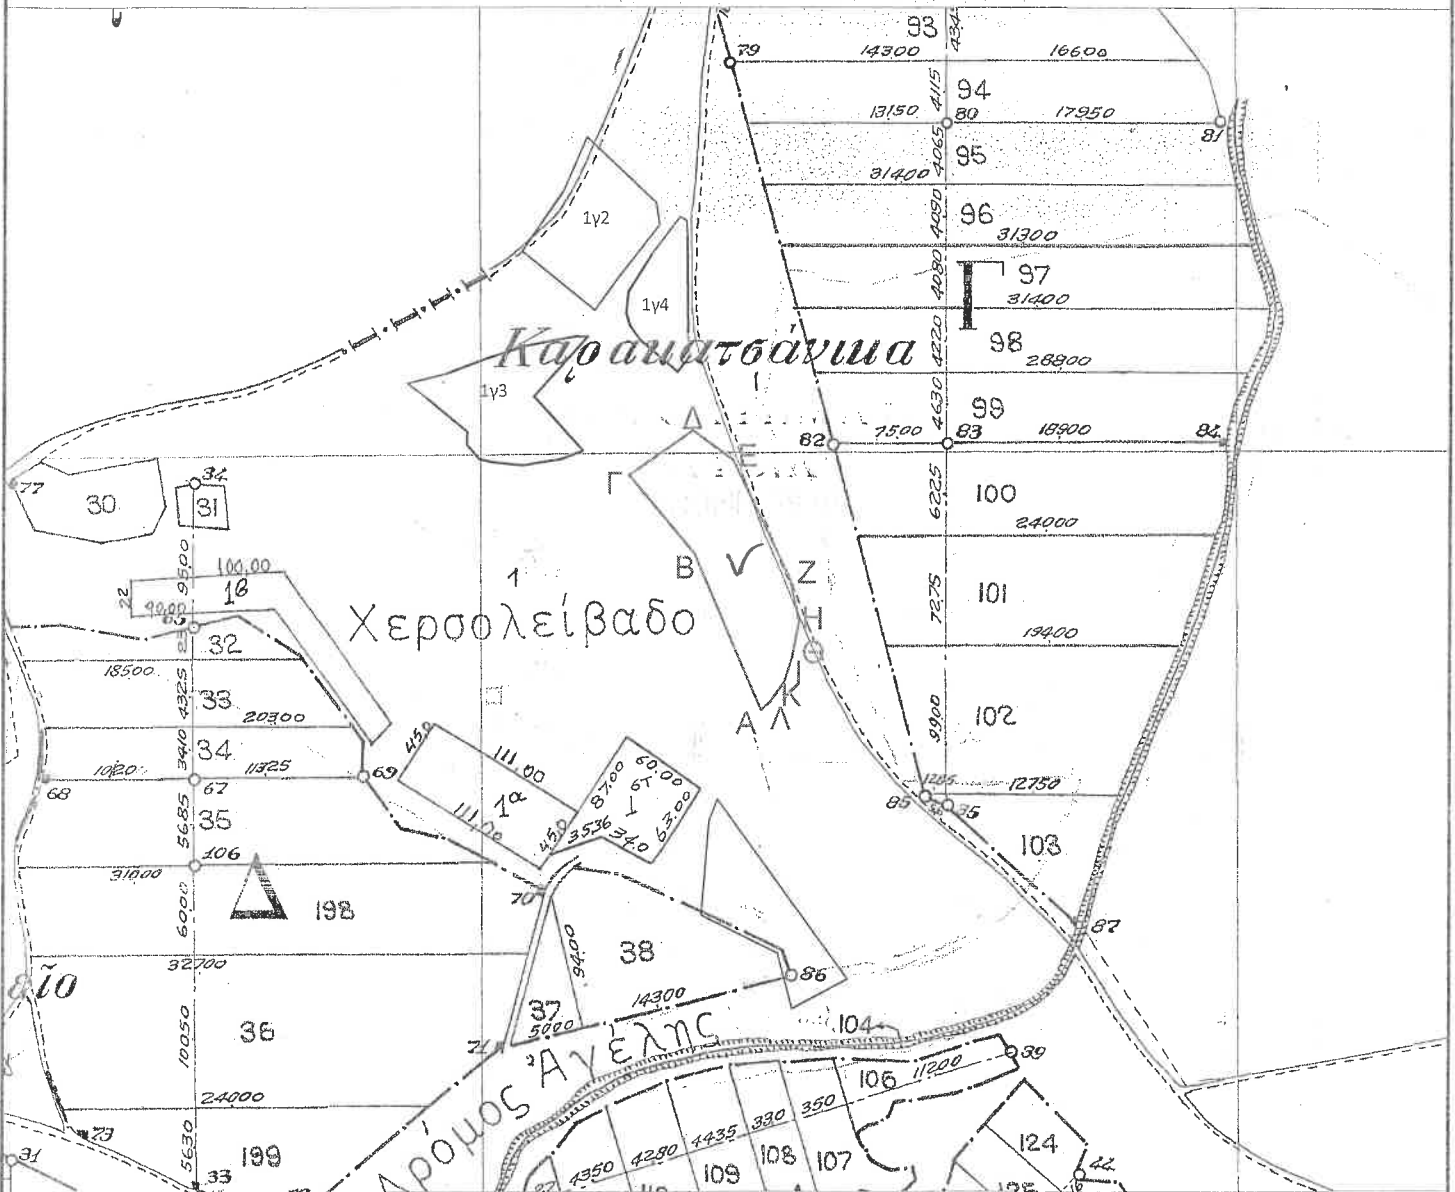

Το τμήμα του τεμαχίου με αριθμό 1 έκτασης 8.980 τ.μ. με τα σημεία:

A	560770,86	4539042,66
B	560726,10	4539145,66
Γ	560682,53	4539197,46
Δ	560724,92	4539227,47
Ε	560752,01	4539207,46
Ζ	560793,84	4539130,36
Η	560796,19	4539100,93
Θ	560791,47	4539077,39
Ι	560786,17	4539060,91
Κ	560777,34	4539048,54