


ΤΜΗΜΑ 548Α ΥΠΟ ΣΤΟΙΧΕΙΑ Α-Β-Γ-Δ-Ε-Ζ-Η-Θ-Α
Εμβ.(Α-Β-Γ-Δ-Ε-Ζ-Η-Θ-Α) = 1.640,95τ.μ.

| ΚΟΡΥΦΕΣ | ΝΑΤΤ ΑΓΡ/ΜΑ ΟΡΜΑΣ Κ.Φ.Χάρτη L=40° 57' M=-1° 45' | | ΕΓΣΑ '87 Ελληνικό Γεωδαιτικό Σύστημα Αναφοράς 1987 | | ΜΗΚΗ ΠΛΕΥΡΩΝ(μ) |
|---------|---|---------|--|------------|--------------------|
| | X | Y | X | Y | |
| A | -3843.48 | 1673.75 | 325053.75 | 4536752.62 | A-B = 64.37 |
| B | -3796.86 | 1629.36 | 325099.33 | 4536707.18 | |
| Γ | -3795.61 | 1637.32 | 325100.76 | 4536715.10 | B-Γ = 8.05 |
| Δ | -3788.81 | 1676.51 | 325108.46 | 4536754.12 | Γ-Δ = 39.77 |
| E | -3810.23 | 1685.19 | 325087.25 | 4536763.30 | Δ-E = 23.11 |
| Z | -3817.45 | 1680.78 | 325079.94 | 4536759.05 | E-Z = 8.46 |
| H | -3823.50 | 1684.94 | 325073.98 | 4536763.35 | Z-H = 7.34 |
| Θ | -3830.70 | 1686.49 | 325066.81 | 4536765.07 | H-Θ = 7.37 |
| A | -3843.48 | 1673.75 | 325053.75 | 4536752.62 | Θ-A = 18.05 |

ΕΜΒΑΔΟΝ ΑΚΙΝΗΤΟΥ
>>Το εμβαδόν του τεμαχίου υπ' αριθμ. 548α (διαθέσιμο) σύμφωνα με την υπ' αρ. 70903/12-11-1996 Απόφαση Γενικού Γραμματέα Περιφέρειας Κ.Μακεδονίας αντικατάστασης ακατάλληλων κληροτεμαχίων της Ο.Δ. έτους 1958 και των Σ.Δ. έτους 1961 & 1986 Αγροκτήματος Ορμας είναι:
Εμβ. (548α) = 2.279,00 τ.μ.
>>Το με στοιχεία Α-Β-Γ-Δ-Ε-Ζ-Η-Θ-Α γήπεδο αποτελεί τμήμα του αγροτεμαχίου υπ' αριθμ. 548α και έχει εμβαδόν:
Εμβ.(Α-Β-Γ-Δ-Ε-Ζ-Η-Θ-Α) = 1.640,95 τ.μ.

ΥΠΕΥΘΥΝΗ ΔΗΛΩΣΗ (άρθρο 8 Ν.1599/1986)
Ο κάτωθι υπογεγραμμένος Βασίλειος Ν. Χαμαλίδης, Τοπογράφος Μηχανικός Τ.Ε., δηλώνω υπεύθυνα, σε εφαρμογή των διατάξεων της παρ.3 άρθρο 142 του Ν.4483/17, ότι το τεμάχιο με στοιχεία Α-Β-Γ-Δ-Ε-Ζ-Η-Θ-Α και εμβαδόν Εμβ=1.640,95τ.μ., σύμφωνα με το μερικώς κυρωμένο Δασικό Χάρτη (ΦΕΚ546/Δ/30-12-18) δεν εμπίπτει στις δασικές εν γένει εκτάσεις και δεν διέπεται από τις διατάξεις της Δασικής Νομοθεσίας.

Αριδαία, 23 - 10 - 2020
Ο Δηλών

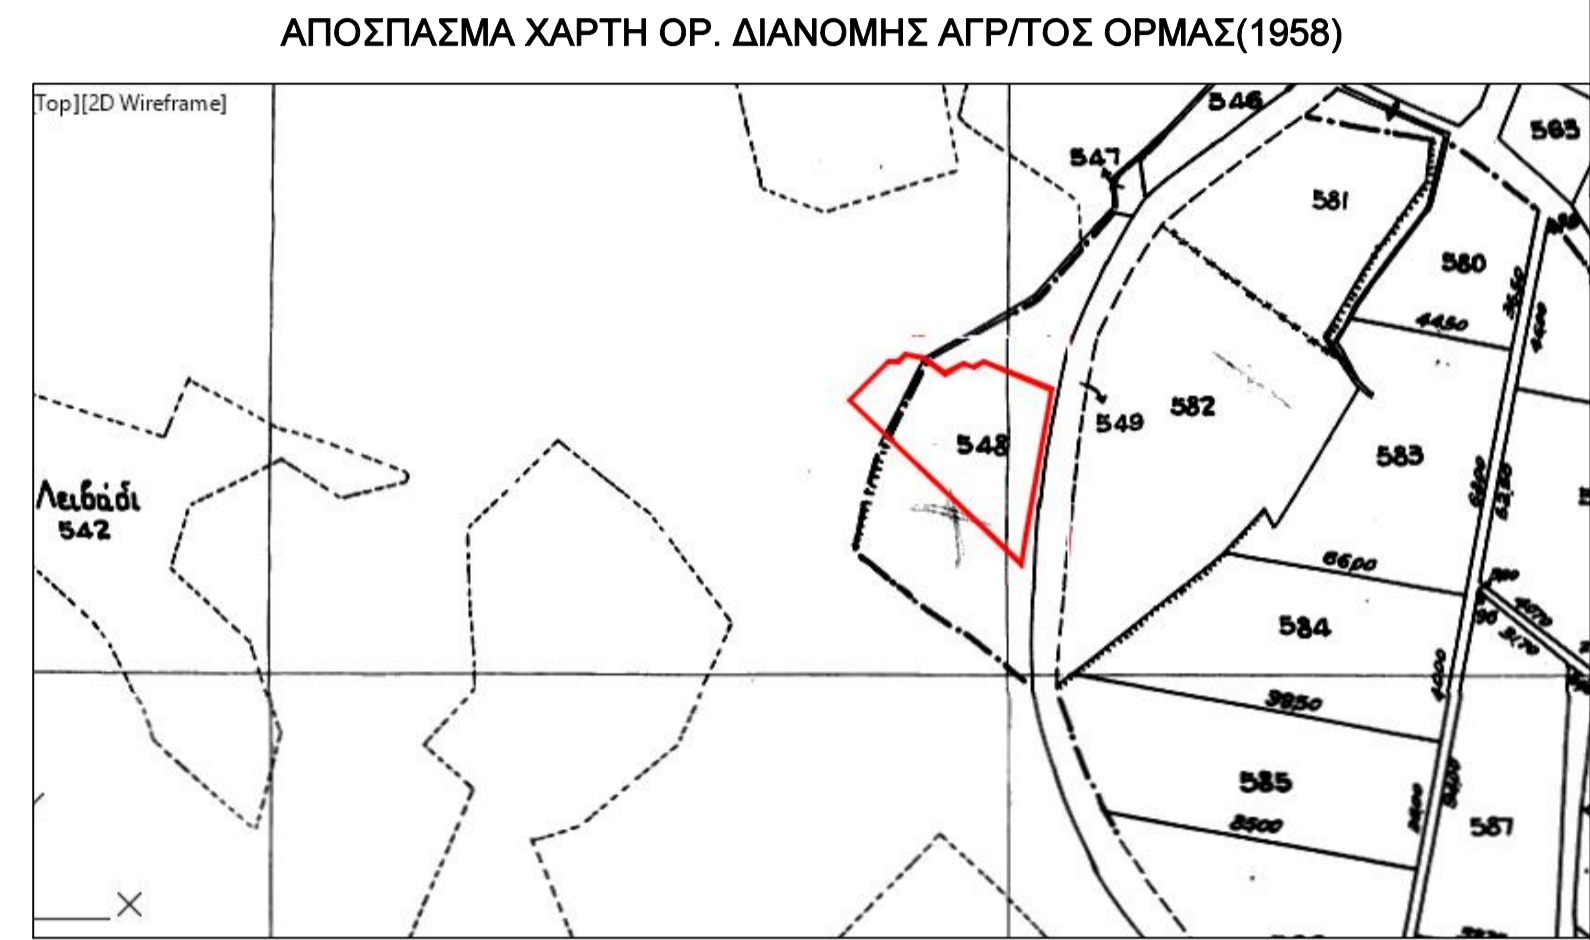

**ΤΕΧΝΙΚΟ ΓΡΑΦΕΙΟ
ΜΕΛΕΤΩΝ ΚΑΙ ΕΦΑΡΜΟΓΩΝ**

ΧΑΜΑΛΙΔΗΣ Ν. ΒΑΣΙΛΕΙΟΣ
τηλ-fax : 2384024384
Μηχ. Γεωπληροφορικής & Τοπογραφίας, Κύπρου 22, Αριδαία ΤΚ 58400 κιν. : 6932454447

| | |
|------------------------------------|--|
| ΕΡΓΟΔΟΤΗΣ/ΕΣ | ΔΗΜΤΣΗΣ ΓΕΩΡΓΙΟΣ ΤΟΥ ΧΡΗΣΤΟΥ |
| ΕΡΓΟ | ΤΟΠΟΓΡΑΦΙΚΗ ΜΕΛΕΤΗ |
| ΘΕΣΗ | ΤΜΗΜΑ ΤΟΥ ΑΓΡΟΤΕΜΑΧΙΟΥ 548α - ΑΓΡΟΚΤΗΜΑ ΟΡΜΑΣ - Δ.ΑΛΜΩΠΙΑΣ - Π.Ε.ΠΕΛΛΑΣ |
| ΜΕΛΕΤΗΤΗΣ : ΧΑΜΑΛΙΔΗΣ Ν. ΒΑΣΙΛΕΙΟΣ | |
| ΤΟΠΟΓΡΑΦΙΚΟ ΔΙΑΓΡΑΜΜΑ | ΑΡ. ΣΧΕΔΙΟΥ T/1 |
| ΚΛΙΜΑΚΑ 1: 500 | ΗΜ/ΝΙΑ : ΟΚΤΩΒΡΙΟΣ 2020 |
| ΥΠΟΓΡΑΦΗ - ΣΦΡΑΓΙΔΑ | ΕΛΕΓΧΟΣ |