


ΔΙΑΓΡΑΜΜΑ ΕΚΤΑΣΕΩΝ ΠΡΟΣ ΠΑΡΑΧΩΡΗΣΗ ΚΑΤΑ ΧΡΗΣΗ
ΤΕΜΑΧΙΟΥ 239
ΑΓΡΟΚΤΗΜΑ << ΓΚΙΩΝΑ >> - Ν. ΞΑΝΘΗΣ
ΑΝΑΔΑΣΜΟΣ ΕΤΟΥΣ 1985-87 κλίμακα 1:5000

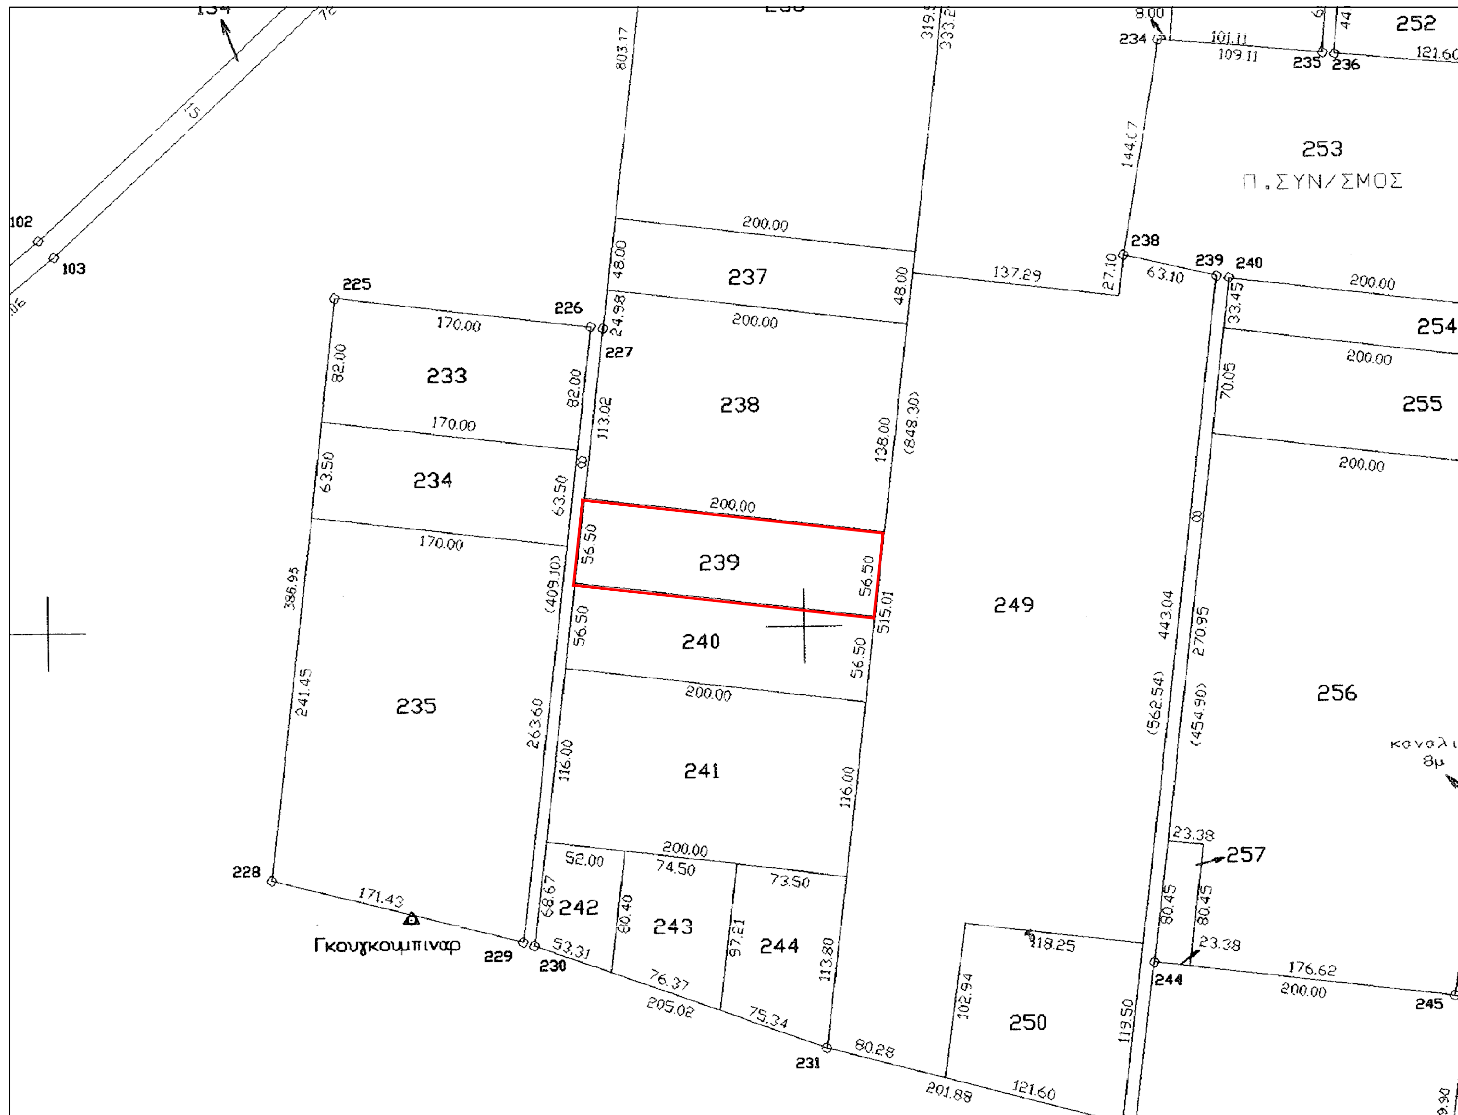

Συντεταγμένες τεμ. 239
σε ΕΓΣΑ '87

X=577102.56 Y=4540735.92
X=577108.83 Y=4540792.06
X=577307.51 Y=4540770.11
X=577301.25 Y=4540713.98

E=11290.52 τ.μ.

Ξάνθη 7 / 4 / 2022
Ο Εκτελεσάς την εργασία

Ξάνθη 7 / 04 / 2022
Ο προϊστάμενος του τμήματος
Τοπογραφίας Εποικισμού και Αναδάσμου

ΘΕΩΡΗΘΗΚΕ
Ξάνθη 7 / 04 / 2022
Με εντολή Περιφερειάρχη Α.Μ.Θ.
Ο Προϊστάμενος της Διεύθυνσης
Αγροτικής Οικονομίας και Κτηνιατρικής