


ΑΠΟΣΠΑΣΜΑ ΑΡΓΟΚΤΗΜΑΤΟΣ "ΚΟΤΖΑ ΟΡΜΑΝ"

ΥΠΕΡ ΣΑΑΚ ΑΧΛΑΔΙΝΗΣ
ΑΝΑΔΑΣΜΟΣ 1985
ΚΛΙΜΑΚΑ 1: 5000



ΕΓΣΑ 87

ναδασμος
ΞΕΡΙΑ

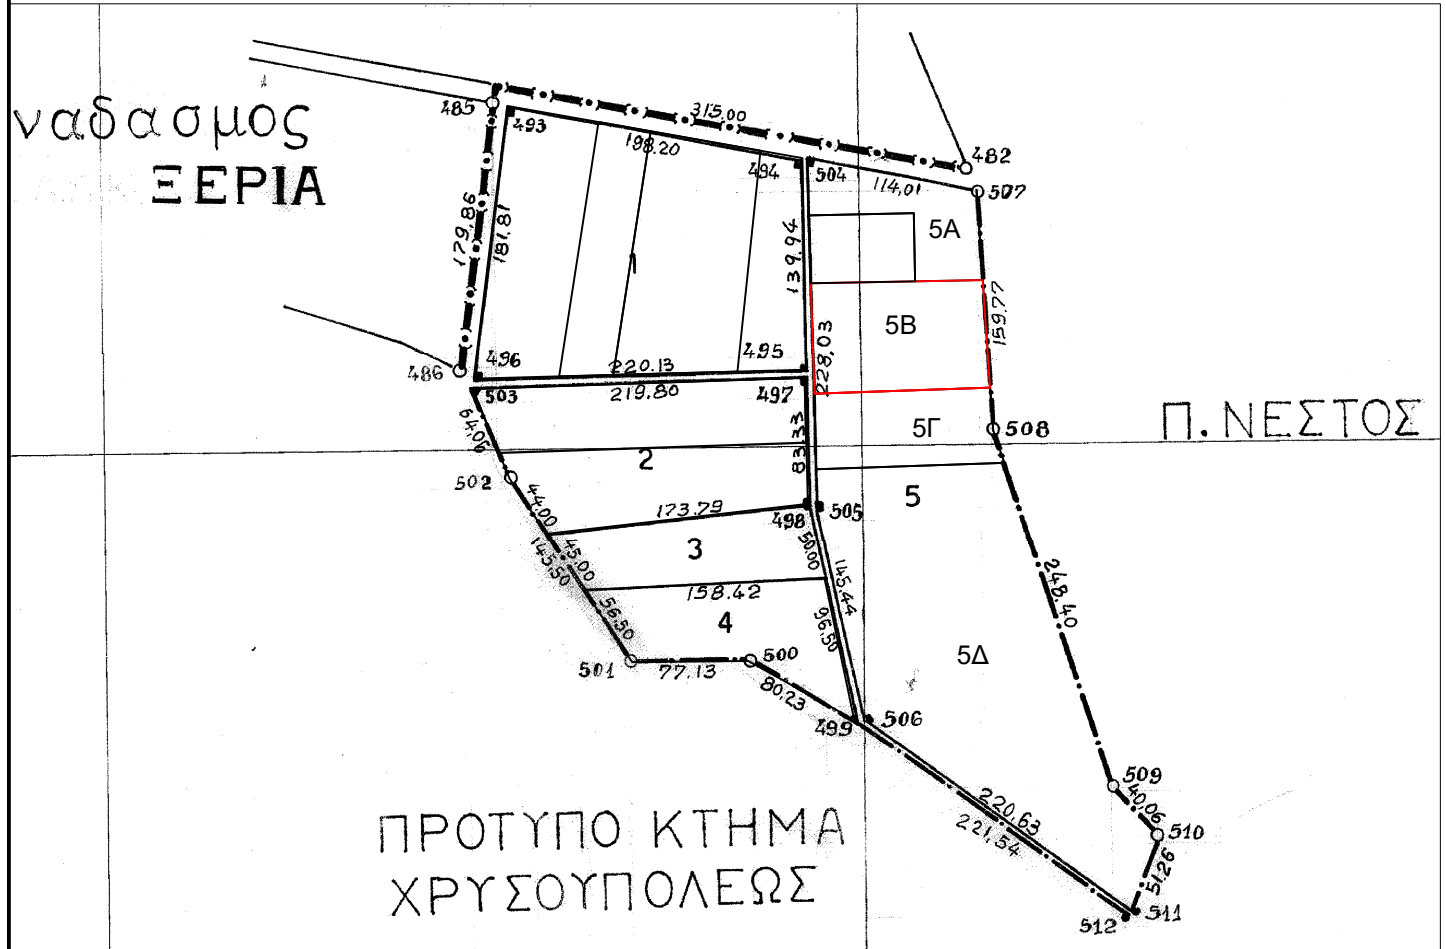

Τμήμα 5B2 του τεμαχίου 5, έκτασης 8.300τ.μ.

	X	Y
A	561238,44	4539579,10
B	561354,95	4539583,15
Γ	561350,09	4539654,36
Δ	561236,37	4539652,17