


**ΔΙΑΓΡΑΜΜΑ ΕΚΤΑΣΗΣ ΠΡΟΣ ΠΑΡΑΧΩΡΗΣΗ ΚΑΤΑ ΧΡΗΣΗ**  
**ΑΓΡΟΚΤΗΜΑ ΦΩΤΟΛΙΒΟΣ - ΑΝΑΔΑΣΜΟΣ ΕΤΟΥΣ 19 83-1987**  
**ΤΕΜΑΧΙΟ ΥΠ' ΑΡΙΘΜ. 1245 τμ. ( Αγρός-Κοινόχρηστο)**  
**E = 19.184 τ.μ.**  
**ΚΛΙΜΑΚΑ 1 / 5000**

X=505877.60 Y=4543578.50  
 X=505955.60 Y=4543577.87  
 X=505962.25 Y=4543464.16  
 X=506093.76 Y=4543463.88  
 X=506093.56 Y=4543417.75  
 X=505876.14 Y=4543419.74

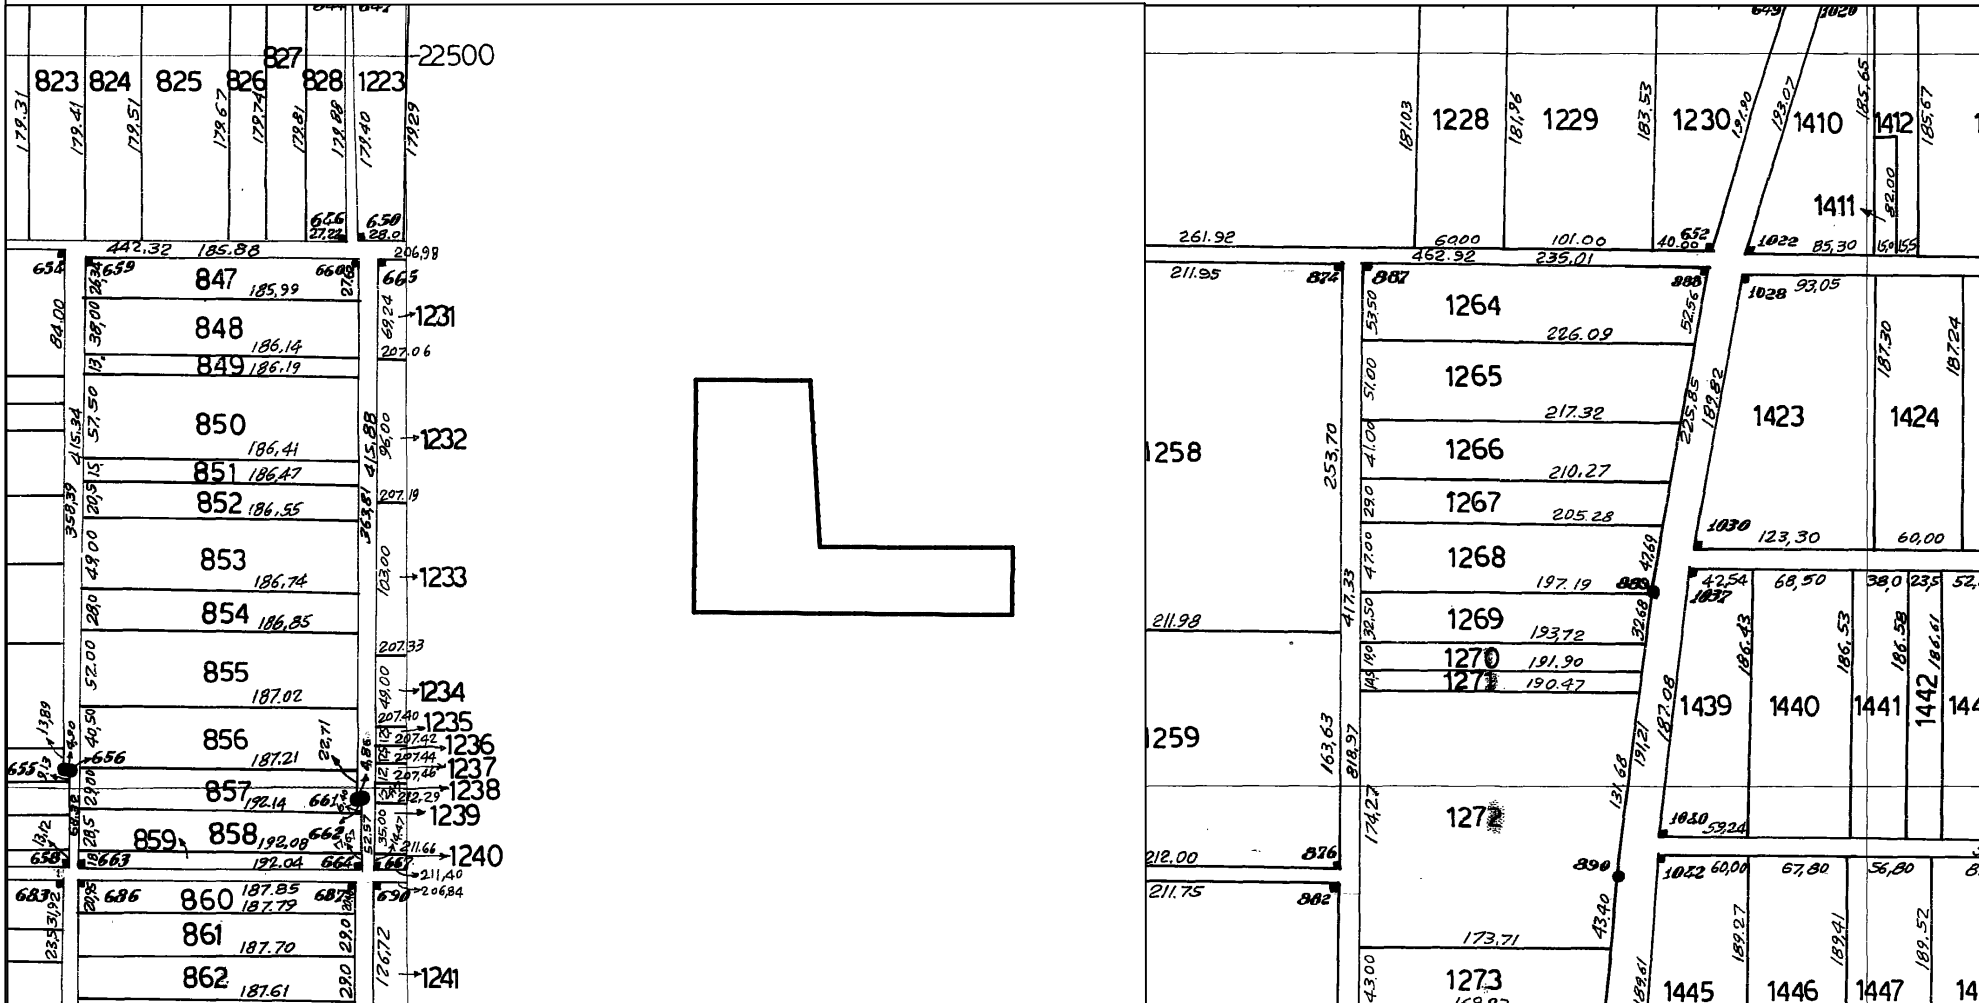

ΧΟΥΧΟΣ ΣΤΑΜΑΤΙΟΣ  
 ΠΕ ΑΓΡΟΝΟΜΩΝ ΤΟΠΟΓΡΑΦΩΝ ΜΗΧ.