


ΔΙΑΓΡΑΜΜΑ ΕΚΤΑΣΗΣ ΠΡΟΣ ΠΑΡΑΧΩΡΗΣΗ ΚΑΤΑ ΧΡΗΣΗ
ΤΜΗΜΑ ΤΕΜΑΧΙΟΥ 899
ΑΓΡΟΚΤΗΜΑ << ΜΑΝΔΡΑ >> - Ν. ΞΑΝΘΗΣ
ΑΝΑΔΑΣΜΟΣ ΕΤΟΥΣ 1990-1996 κλίμακα 1:5000

ΤΜΗΜΑ ΤΟΠΟΓΡΑΦΙΑΣ ΕΠΟΙΚΙΣΜΟΥ ΚΑΙ ΑΝΑΔΑΣΜΟΥ

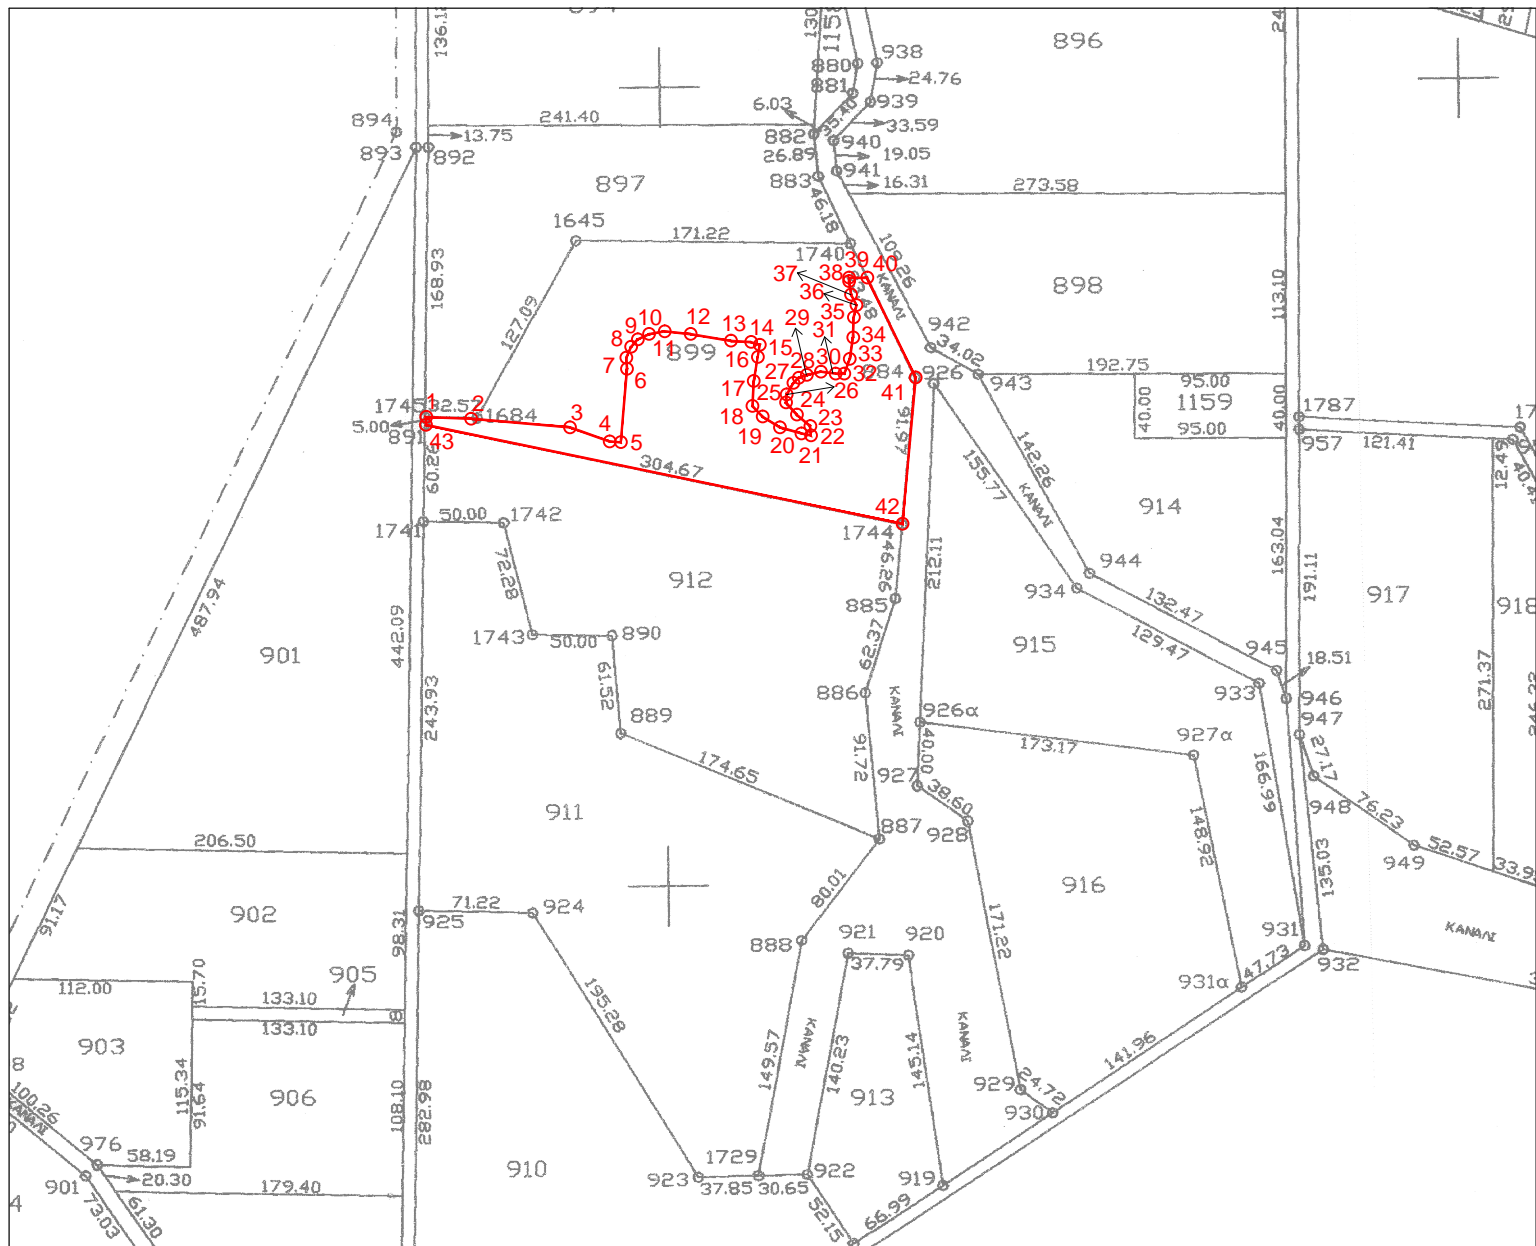

Συντεταγμένες τεμ. (1-2-...-42-43)
τμήμα τεμ. 899 σε ΕΓΣΑ ' 87

X=581128.63	Y=4538546.38	X=581354.28	Y=4538560.47
X=581156.80	Y=4538545.33	X=581358.48	Y=4538567.61
X=581218.63	Y=4538539.89	X=581361.84	Y=4538570.97
X=581243.41	Y=4538531.07	X=581366.88	Y=4538572.65
X=581250.46	Y=4538530.56	X=581375.70	Y=4538574.75
X=581254.33	Y=4538576.43	X=581384.94	Y=4538573.49
X=581253.91	Y=4538583.57	X=581390.40	Y=4538573.49
X=581256.85	Y=4538590.29	X=581393.76	Y=4538582.73
X=581261.05	Y=4538594.91	X=581395.86	Y=4538596.17
X=581268.18	Y=4538598.27	X=581396.28	Y=4538608.77
X=581277.84	Y=4538599.95	X=581397.96	Y=4538616.33
X=581294.22	Y=4538598.27	X=581394.60	Y=4538623.05
X=581319.42	Y=4538594.07	X=581393.34	Y=4538631.45
X=581332.02	Y=4538593.23	X=581393.34	Y=4538633.55
X=581337.48	Y=4538591.55	X=581404.68	Y=4538633.55
X=581336.22	Y=4538583.99	X=581435.01	Y=4538571.02
X=581333.70	Y=4538568.87	X=581426.78	Y=4538479.44
X=581332.86	Y=4538553.33	X=581128.57	Y=4538541.38
X=581339.16	Y=4538546.61		
X=581350.08	Y=4538539.89		
X=581363.52	Y=4538536.11		
X=581369.40	Y=4538534.85		
X=581368.98	Y=4538540.73		
X=581360.58	Y=4538547.87		
X=581353.86	Y=4538555.43		

E= 17686.46 τ.μ.

Ξάνθη 4 / 05 / 2023
 Ο Εκτελέσας την εργασία

ΑΝΑΣΤΑΣΙΑΚΗΣ ΒΑΣΙΛΕΙΟΣ
 Τ.Ε. ΤΟΠΟΓΡΑΦΟΣ ΜΗΧΑΝΙΚΟΣ

Ξάνθη 4 / 05 / 2023
 Ο προϊστάμενος του τμήματος
 Τοπογραφίας Εποικισμού και Αναδάσμου

ΜΠΑΡΜΠΑΣ ΕΥΑΓΓΕΛΟΣ
 ΠΕ ΑΓΡΟΝΟΜΩΝ ΤΟΠΟΓΡΑΦΩΝ ΜΗΧΑΝΙΚΩΝ

ΘΕΩΡΗΘΗΚΕ

Ξάνθη 4 / 05 / 2023
 Με εντολή Περιφερειάρχη Α.Μ.Θ.
 Ο Προϊστάμενος της Διεύθυνσης
 Αγροτικής Οικονομίας και Κτηνιατρικής

ΚΑΜΑΡΙΑΝΑΚΗΣ ΑΝΔΡΕΑΣ
 ΓΕΩΠΟΝΟΣ