

ΑΠΟΣΠΑΣΜΑ

ΑΡΓΟΚΤΗΜΑΤΟΣ

"ΝΕΑΣ ΚΩΜΗΣ"


ΟΡΙΣΤΙΚΗ ΔΙΑΝΟΜΗ 1930

ΚΛΙΜΑΚΑ 1: 5000



ΝΕΑ ΚΩΜΗ

ΕΓΣΑ 87

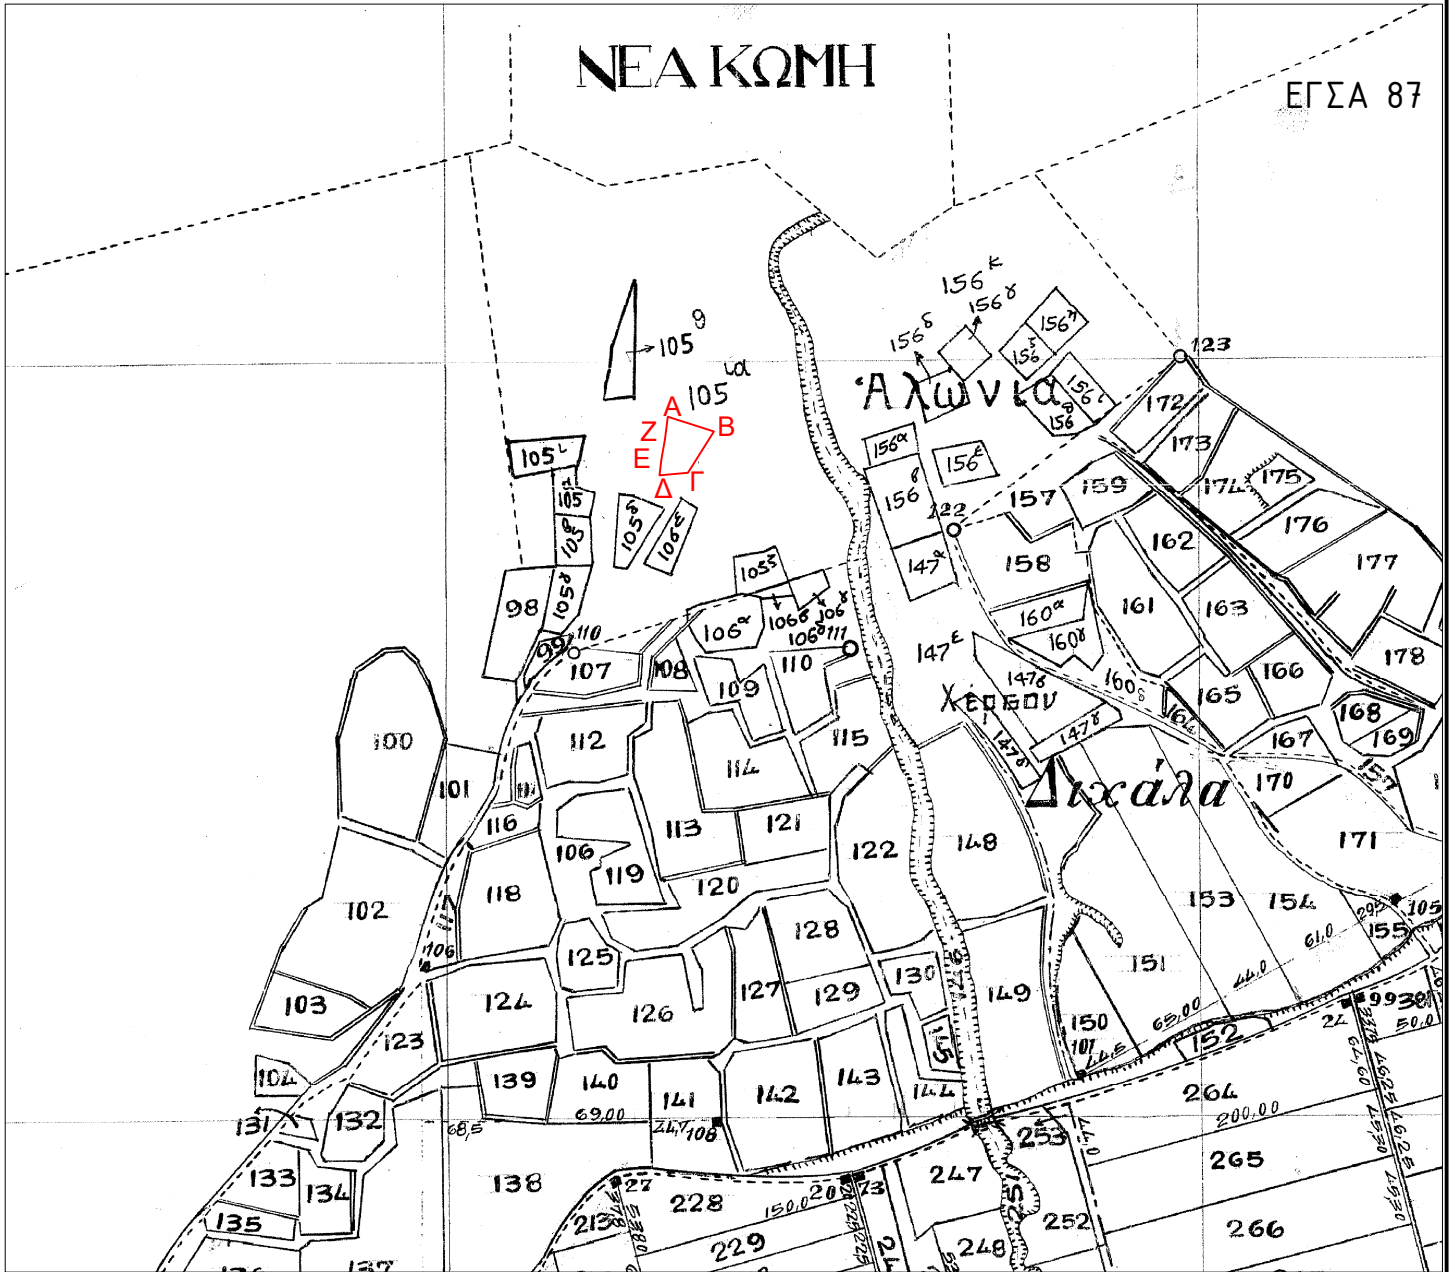

Τμήμα ΑΒΓΔΕΖΑ του τεμαχίου 105εεμβαδού 862 τ.μ.:

α/α	X	Y
A	547336,02	4536067,66
B	547366,48	4536057,84
Γ	547349,28	4536030,48
Δ	547330,54	4536028,89
Ε	547331,70	4536039,47
Ζ	547334,04	4536052,63