


ΑΠΟΣΠΑΣΜΑ
ΣΥΝΟΙΚΙΣΜΟΣ
"ΓΑΛΗΨΟΥ"
 ΔΙΑΝΟΜΗ 1976
 ΚΛΙΜΑΚΑ 1:1000

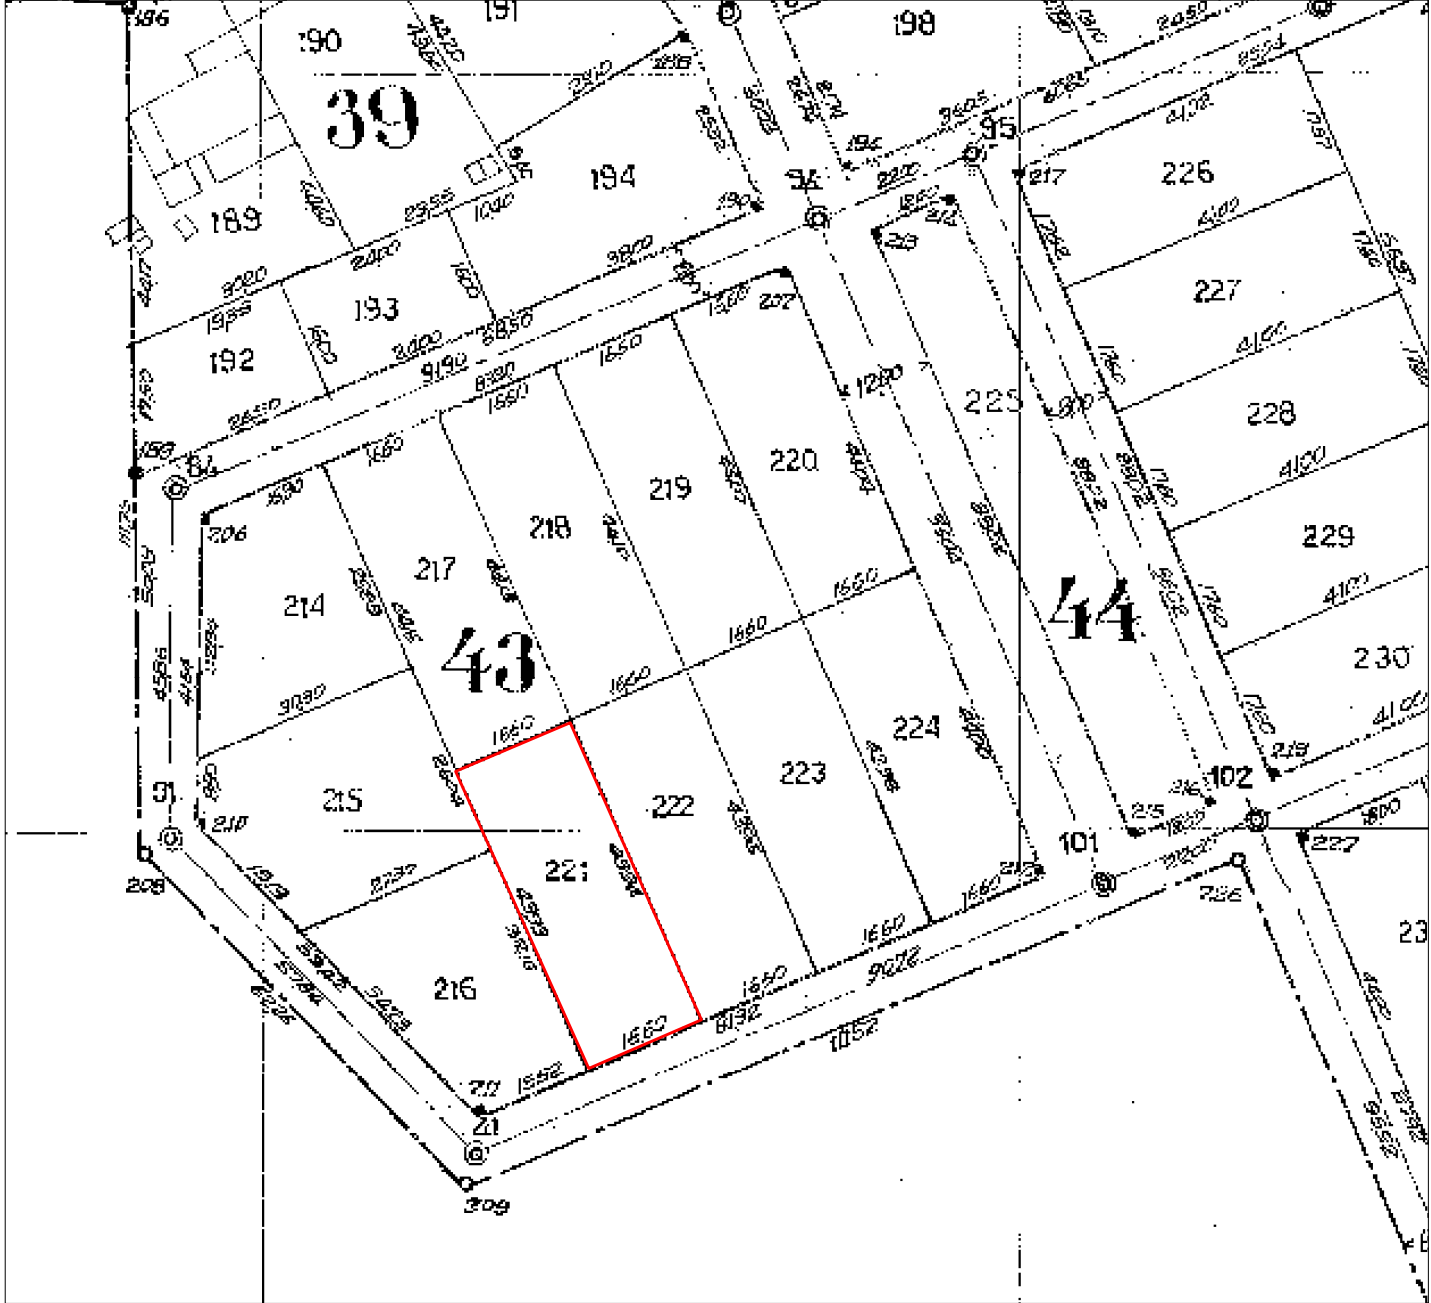

ΕΓΣΑ 87



Οικόπεδο 221 εμβαδού 729 τ.μ.:

α/α	X	Y
A	495711,17	4516100,81
B	495726,43	4516107,34
Γ	495743,57	4516066,88
Δ	495728,31	4516060,35