

ΑΠΟΣΠΑΣΜΑ


ΣΥΝΟΙΚΙΣΜΟΣ

"ΟΦΡΥΝΙΟΥ"

ΔΙΑΝΟΜΗ 1970-71

ΚΛΙΜΑΚΑ 1: 1000

ΕΓΣΑ 87

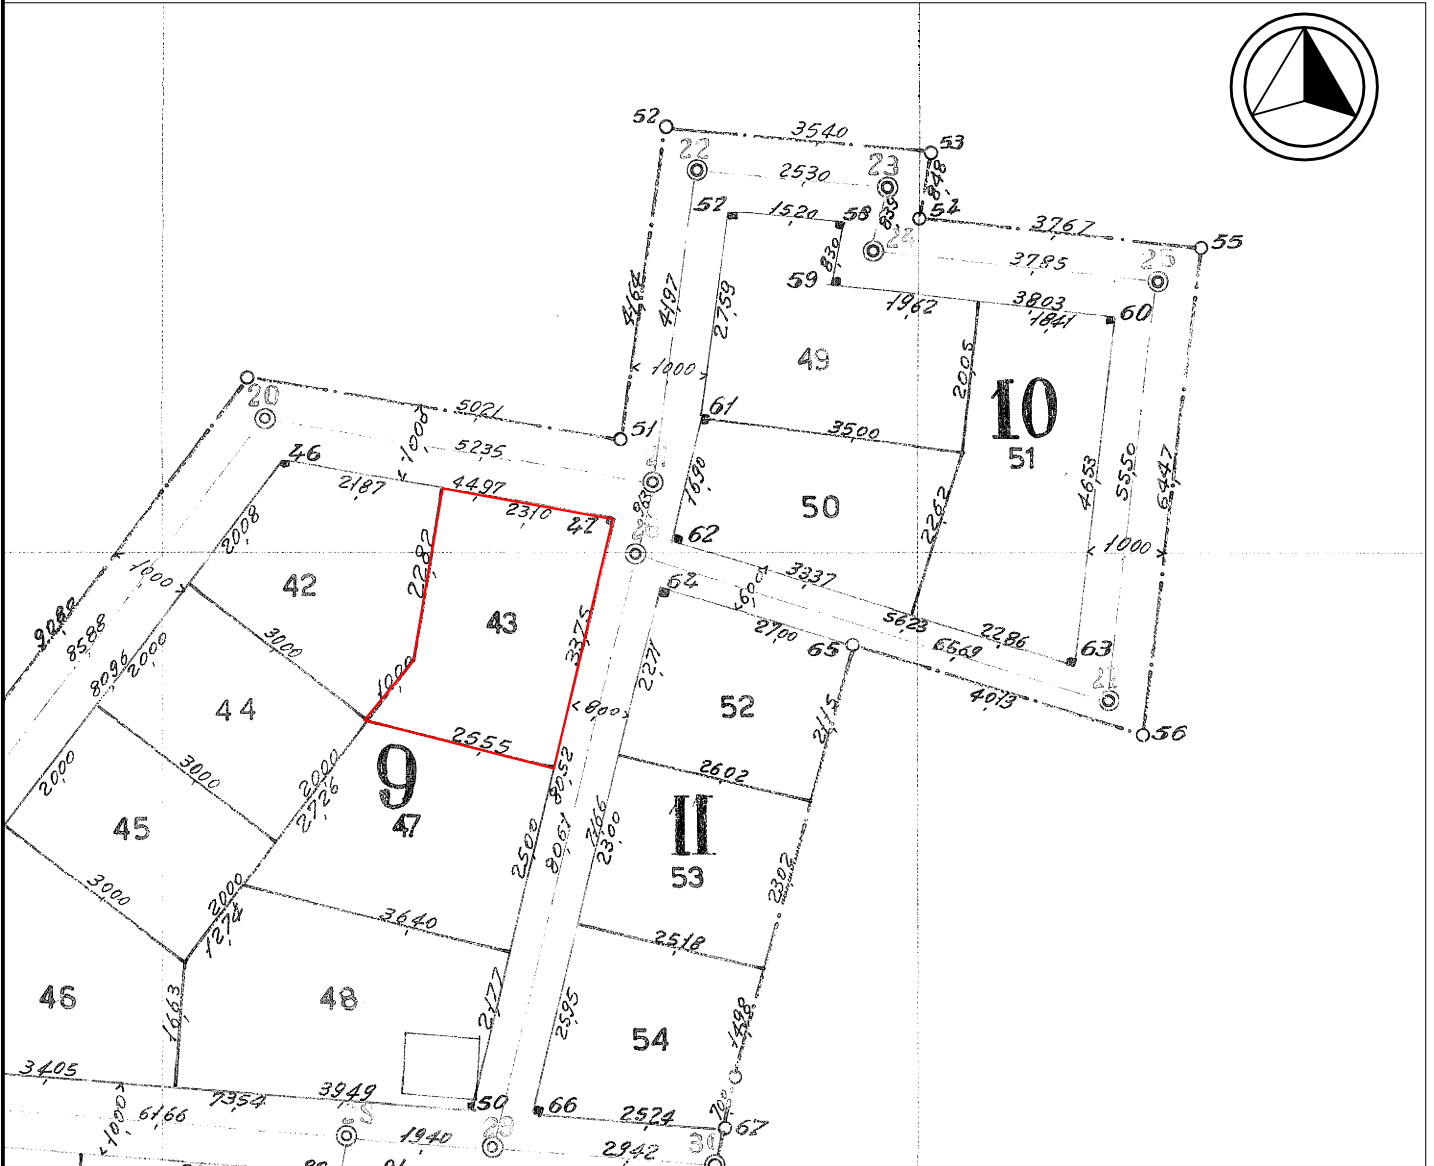

Αυτούσιο το οικόπεδο 43 (ΟΤ 9) εμβαδού 725 τ.μ.:

X	Y
492522,96	4516204,93
492545,75	4516201,15
492537,84	4516166,34
492513,03	4516174,39
492518,93	4516182,46