




0003051917

# ΑΠΟΣΠΑΣΜΑ ΣΥΝΟΙΚΙΣΜΟΣ "ΟΡΦΑΝΙΟΥ"

ΣΥΜΠΛΗΡΩΜΑΤΙΚΗ ΔΙΑΝΟΜΗ 1989  
ΚΛΙΜΑΚΑ 1: 1000



ΕΓΣΑ 87

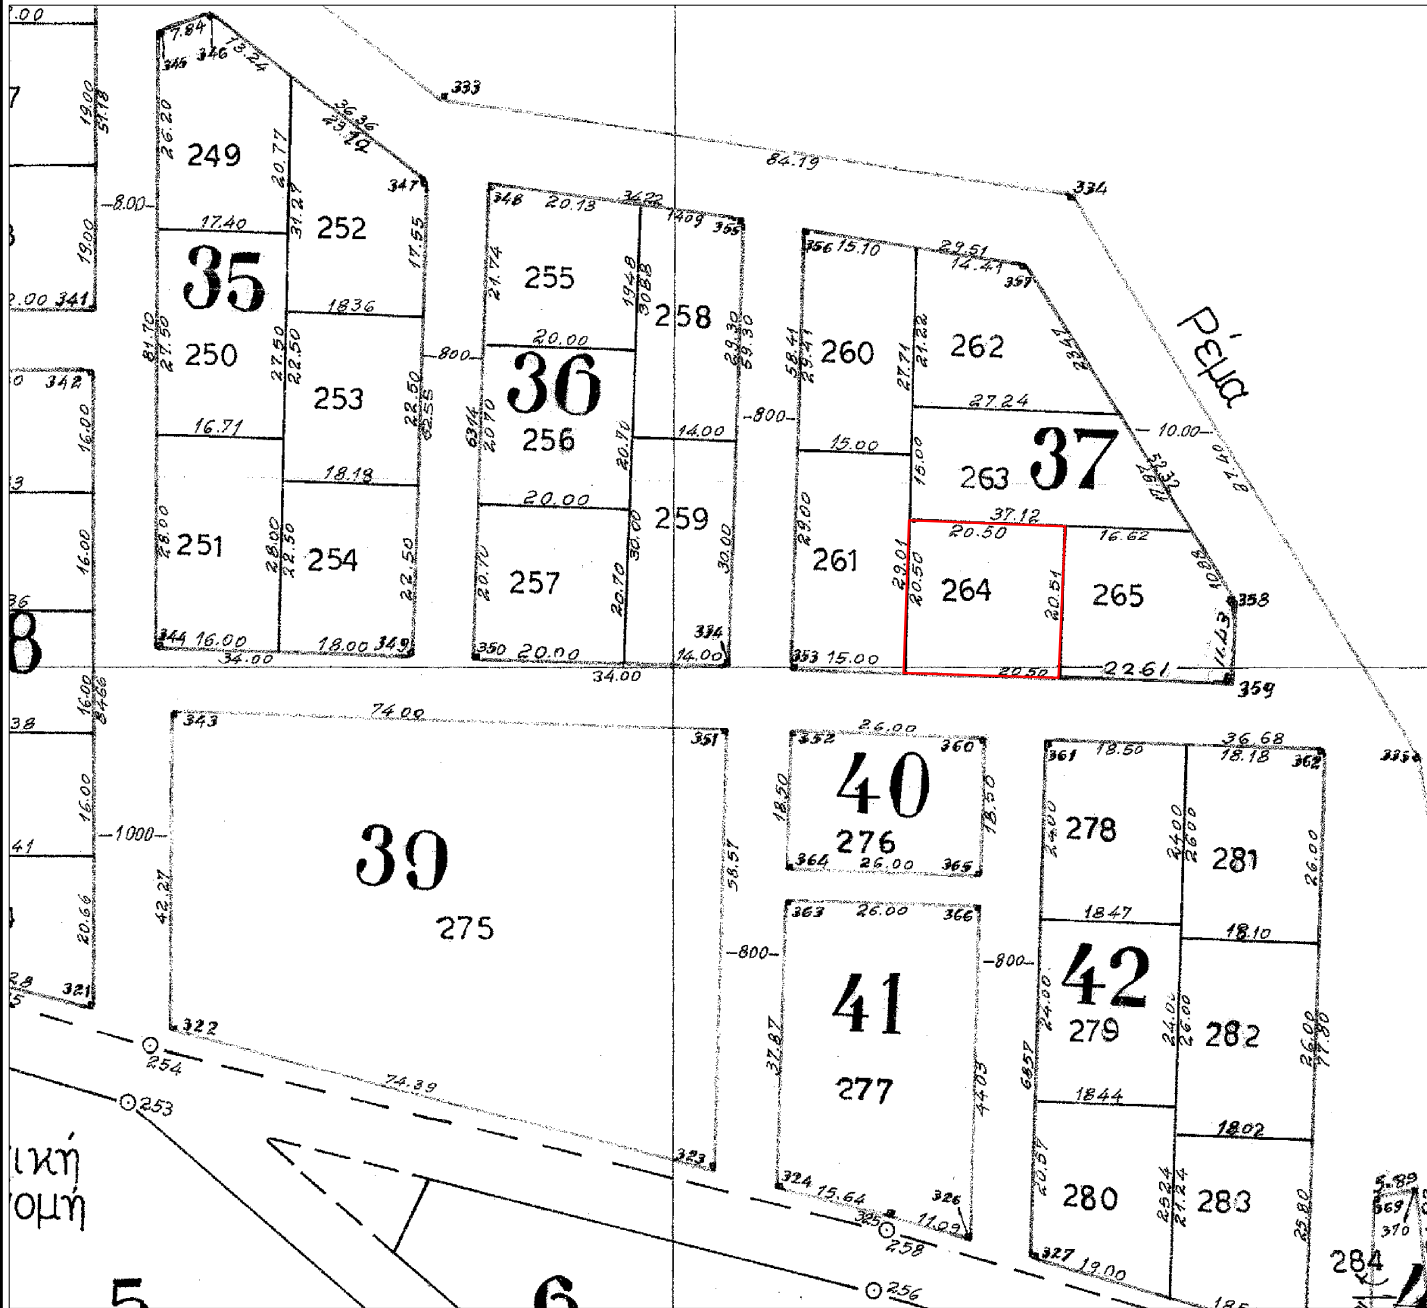

Αυτοόσιο το οικόπεδο 264 (ΟΤ 37) εμβαδού 420 τ.μ.:

X	Y
495814,80	4513910,93
495835,29	4513910,23
495834,59	4513889,74
495814,10	4513890,45