




ΑΠΟΣΠΑΣΜΑ ΣΥΝΟΙΚΙΣΜΟΣ "ΟΡΦΑΝΙΟΥ"

ΣΥΜΠΛΗΡΩΜΑΤΙΚΗ ΔΙΑΝΟΜΗ 1989
ΚΛΙΜΑΚΑ 1: 1000



ΕΓΣΑ 87

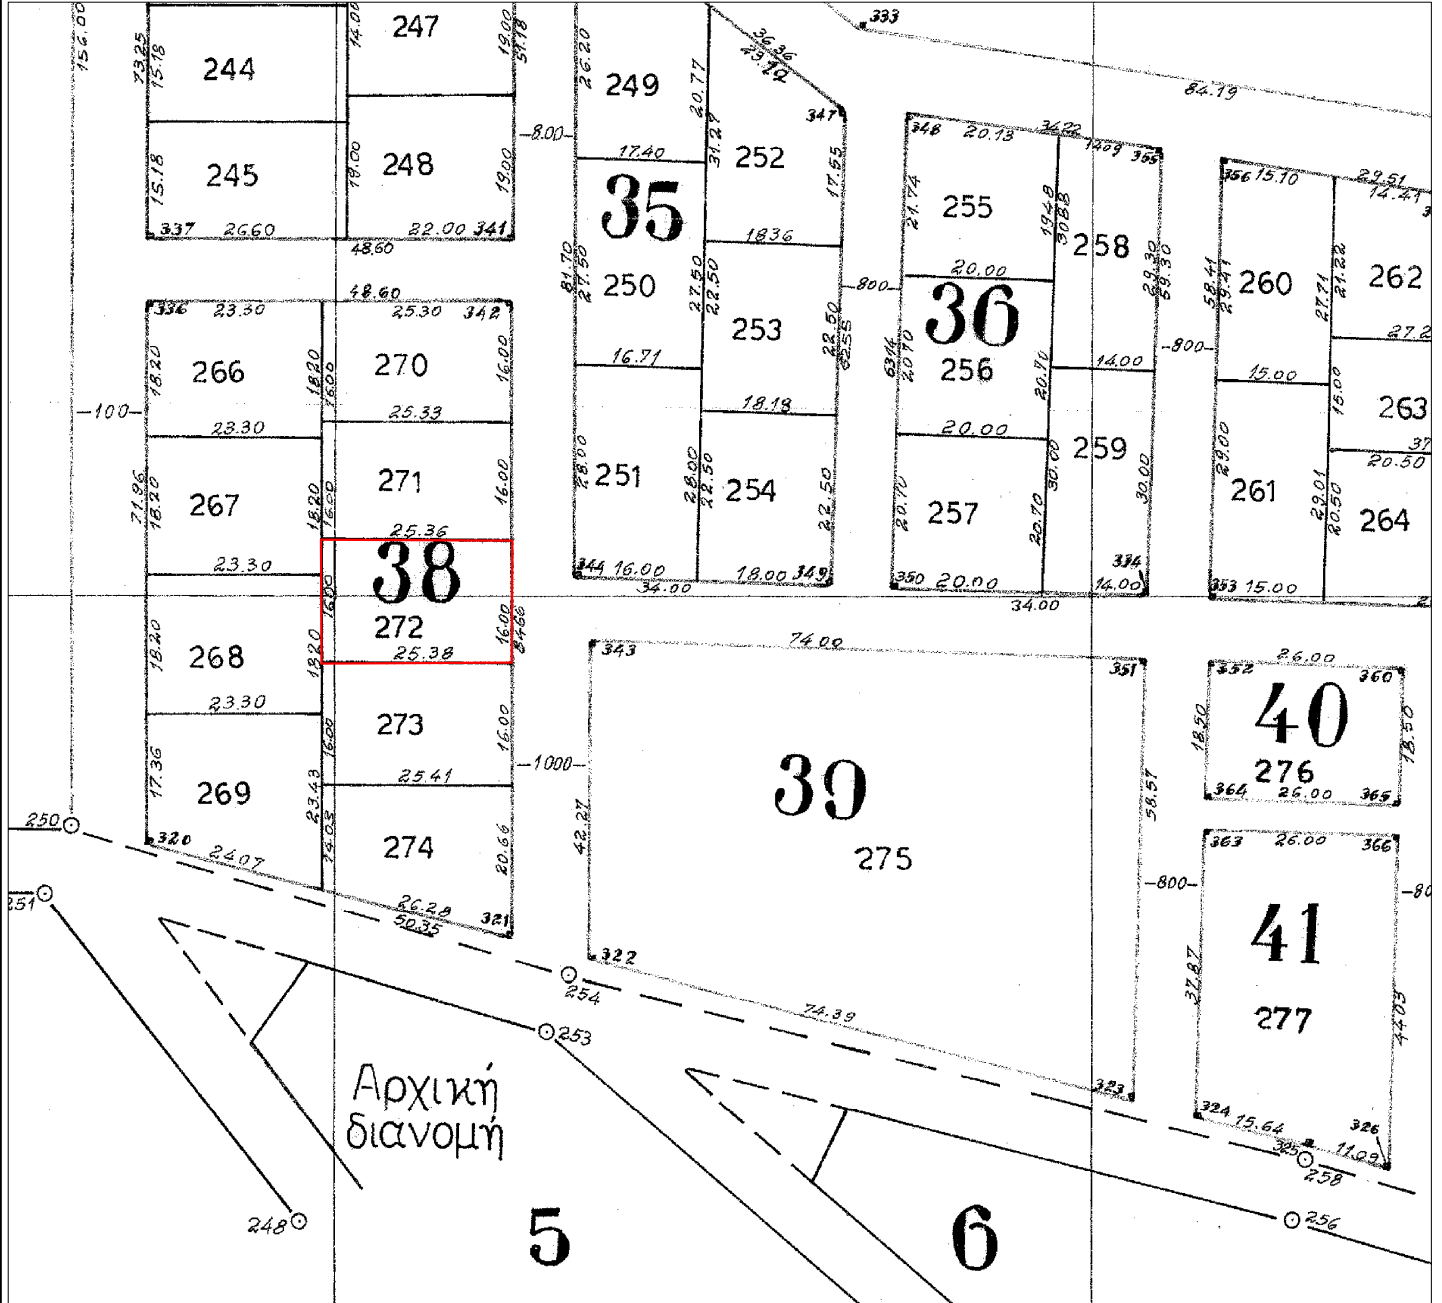

Αυτούσιο το οικόπεδο 272 (ΟΤ 38) εμβαδού 406 τ.μ.:

X	Y
495682,37	4513899,25
495707,73	4513899,21
495707,73	4513883,21
495682,35	4513883,25